


PŮDORYS 2. NP

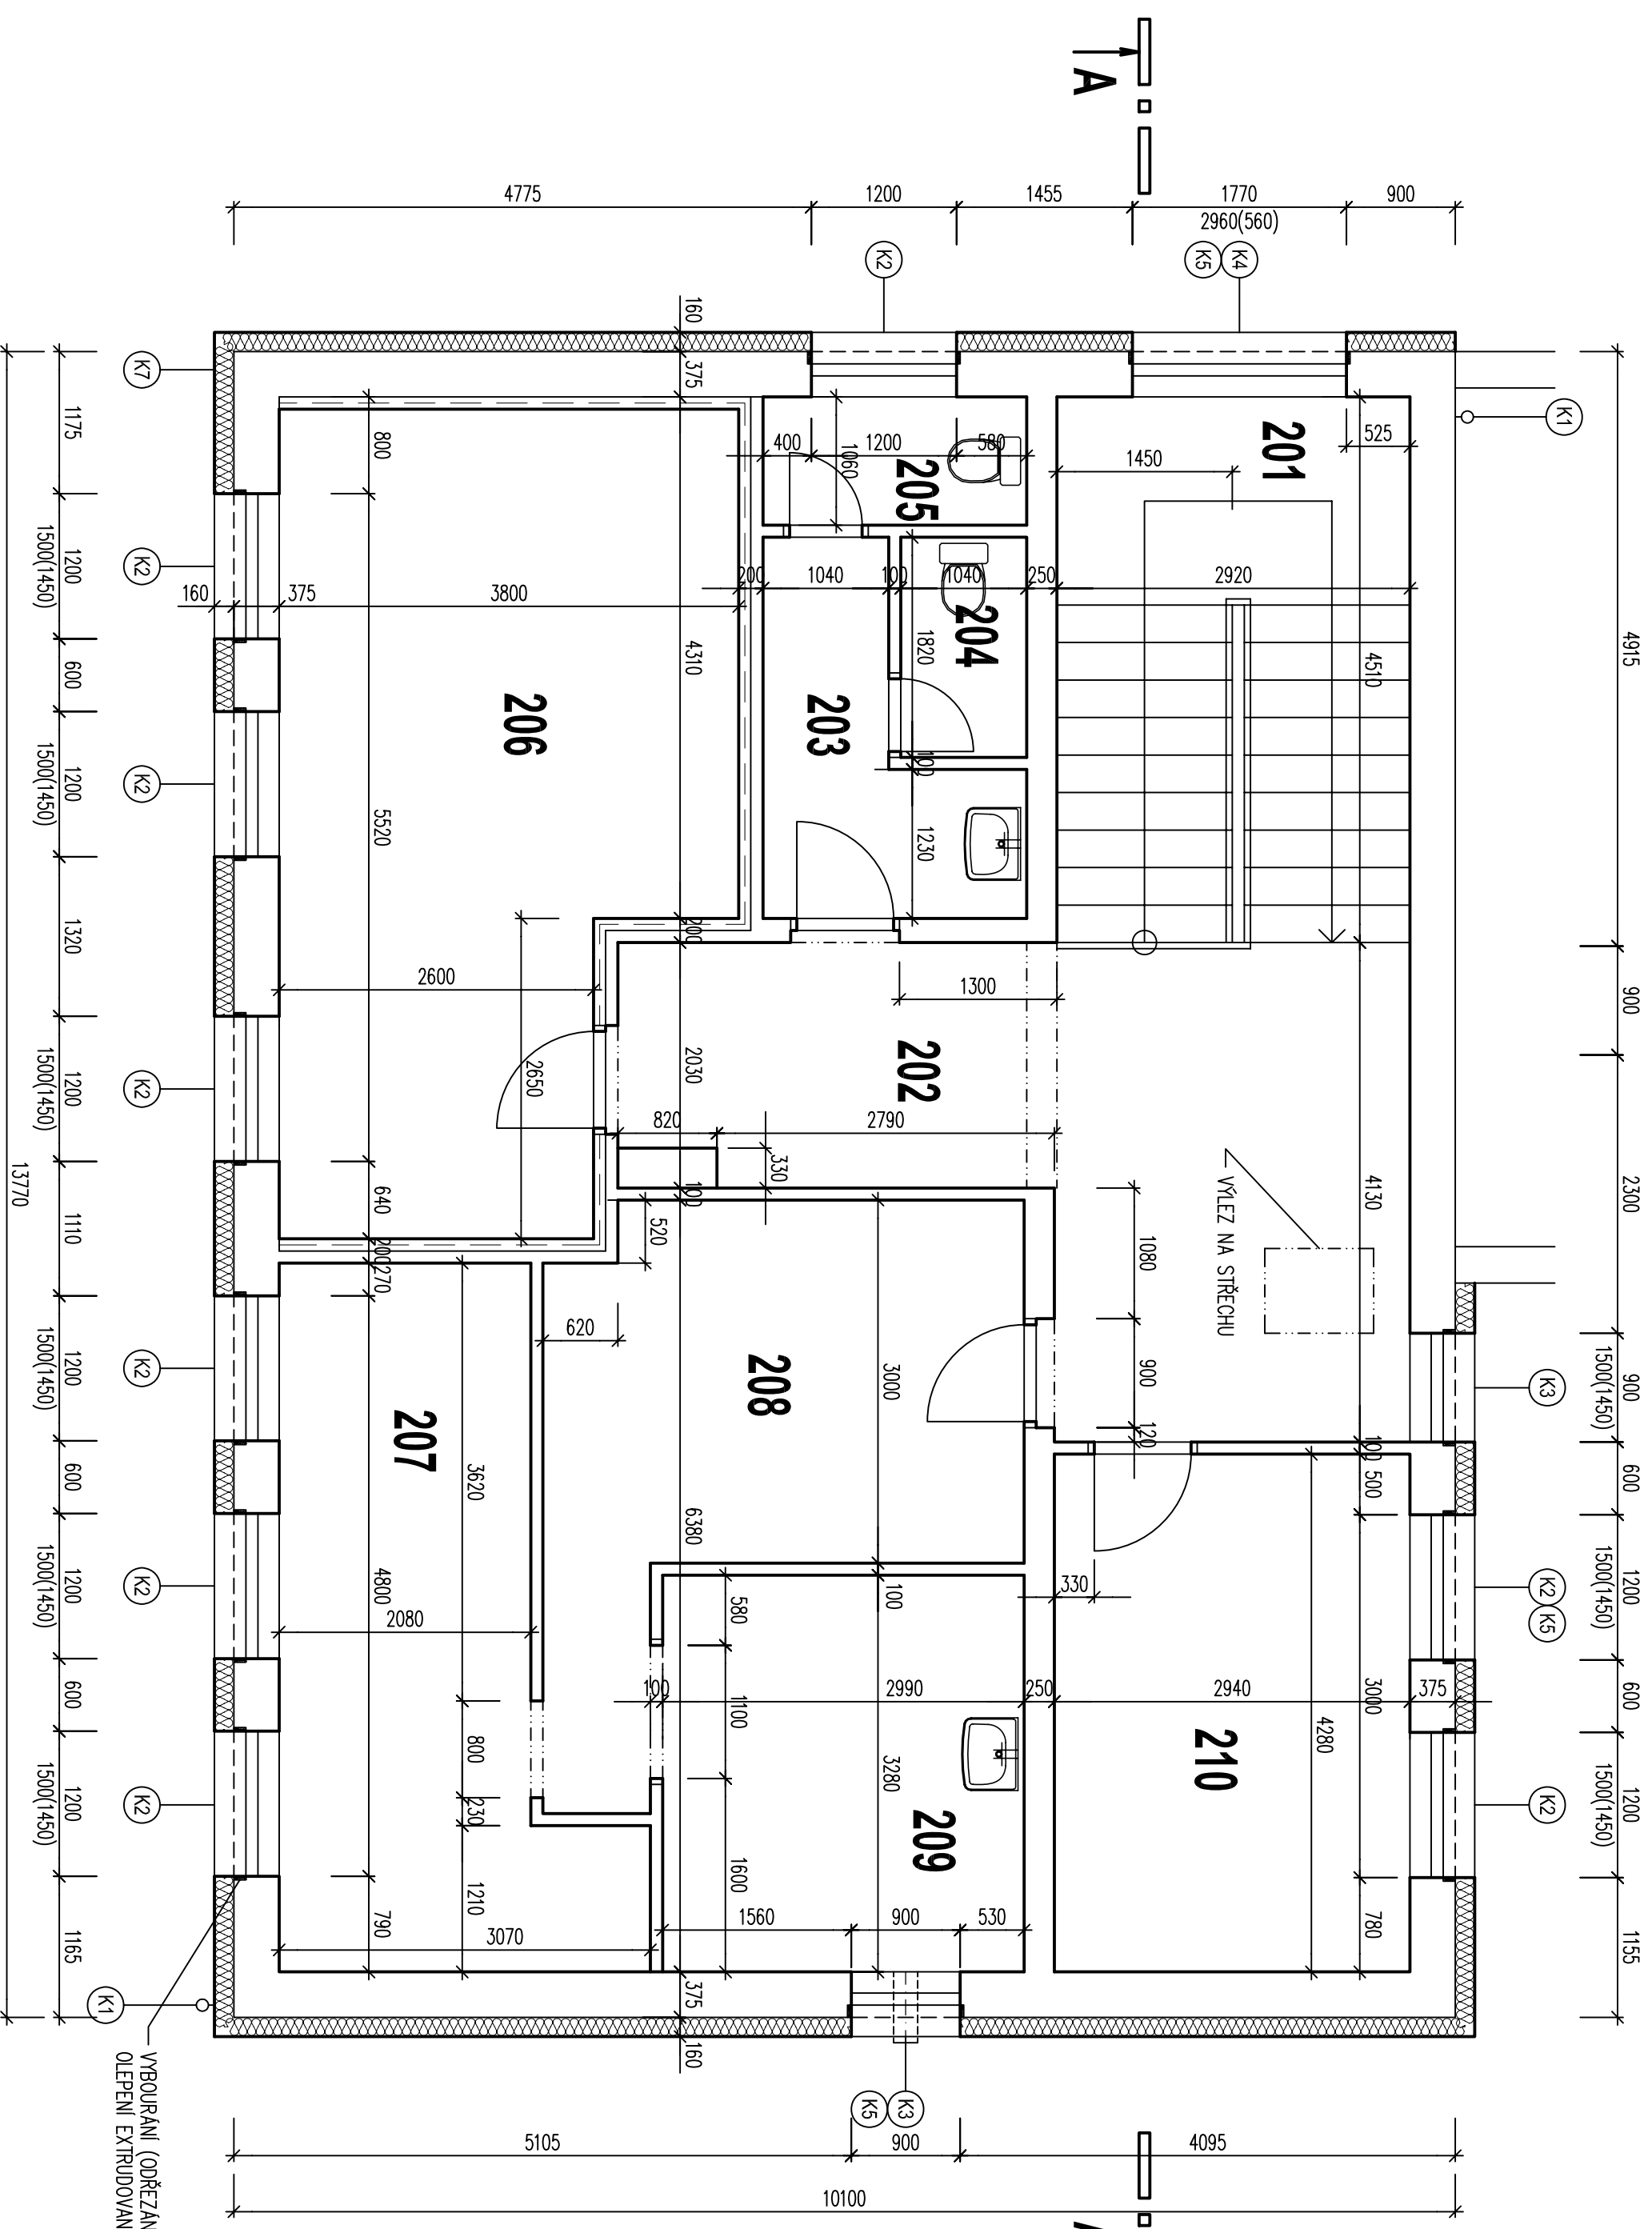

VYROURANÍ (ODŘEZANÍ) ČÁSTI OSTEŇI
OLEPENÍ EXTRUDOVANÝM POLYSTYRENEM TL. 30mm


LEGENDA MÍSTNOSTI:

ČÍSLO	NÁZEV	PLOCHA /m ² /	PODLAHA	STĚNA	STŘEP	POZNÁMKA
201	SPRCHOŠŤE	13,2	BETONOVÁ DLAŽBA	A	VÁPENNÁ OMÍTKA	
202	CHODBA	19,5	KERAMICKÁ DLAŽBA	A	VÁPENNÁ OMÍTKA	
203	PŘEDSŇ WC	4,7	KERAMICKÁ DLAŽBA	A	VÁPENNÁ OMÍTKA	
204	WC ŽENY	1,9	KERAMICKÁ DLAŽBA	A	VÁPENNÁ OMÍTKA	
205	WC MUŽI	2,4	PVC	A	VÁPENNÁ OMÍTKA	
206	KANALIZÁČNÍ	22,3	PVC	A	VÁPENNÁ OMÍTKA	
207	SÚŠÁRNA	13,4	CEMENTOVÁ MAZÁNINA	A	VÁPENNÁ OMÍTKA	
208	ČEKÁRNA	17,0	CEMENTOVÁ MAZÁNINA	A	VÁPENNÁ OMÍTKA	
209	KABINETY	6,1	CEMENTOVÁ MAZÁNINA	A	VÁPENNÁ OMÍTKA	
210	KOSMETIKA	12,6	KERAMICKÁ DLAŽBA	A	VÁPENNÁ OMÍTKA	

LEGENDA MATERIÁLŮ:

- ZIVNO NOSNÉ Z BLOKŮ 600 tl. 375 mm, (d/s/v, 240/115/140) - MNC 25
- VYROURANÍ (ODŘEZANÍ) ČÁSTI OSTEŇI A OLEPENÍ EXTRUDOVANÝM POLYSTYRENEM TL. 30 mm

±0,000=209,00 m, VÝŠKOVÝ SYSTÉM BpV

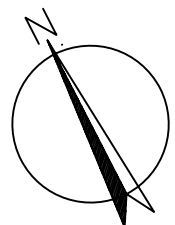

HLAVNÍ PROJEKTANT	OPR. PROJEKTANT STAVBY	OPR. PROJEKTANT PRŮJEZDU	KONTROLOVAL	FORMÁT	4 A4
Ingrarch. M. DRHÁČAL	Ingrarch. M. DRHÁČAL			DATUM	11 / 2011
INVESTOR	OBEC MYSLČOVICE, 763 01 MYSLČOVICE 21			STUPĚŇ	OSP
KČE	DŮM SLUŽEB MYSLČOVICE			ČÍSLO ČARTE	08 10 11
OSAH	PŮDORYS 2. NP			MĚŘITVO	1 : 50
				ČÍSLO ČARTE	S001-ST-104

S T U D I O
Inženýrská firma MYSLČOVICE 119
tel. 605 962 701