




POHLED JIŽNÍ

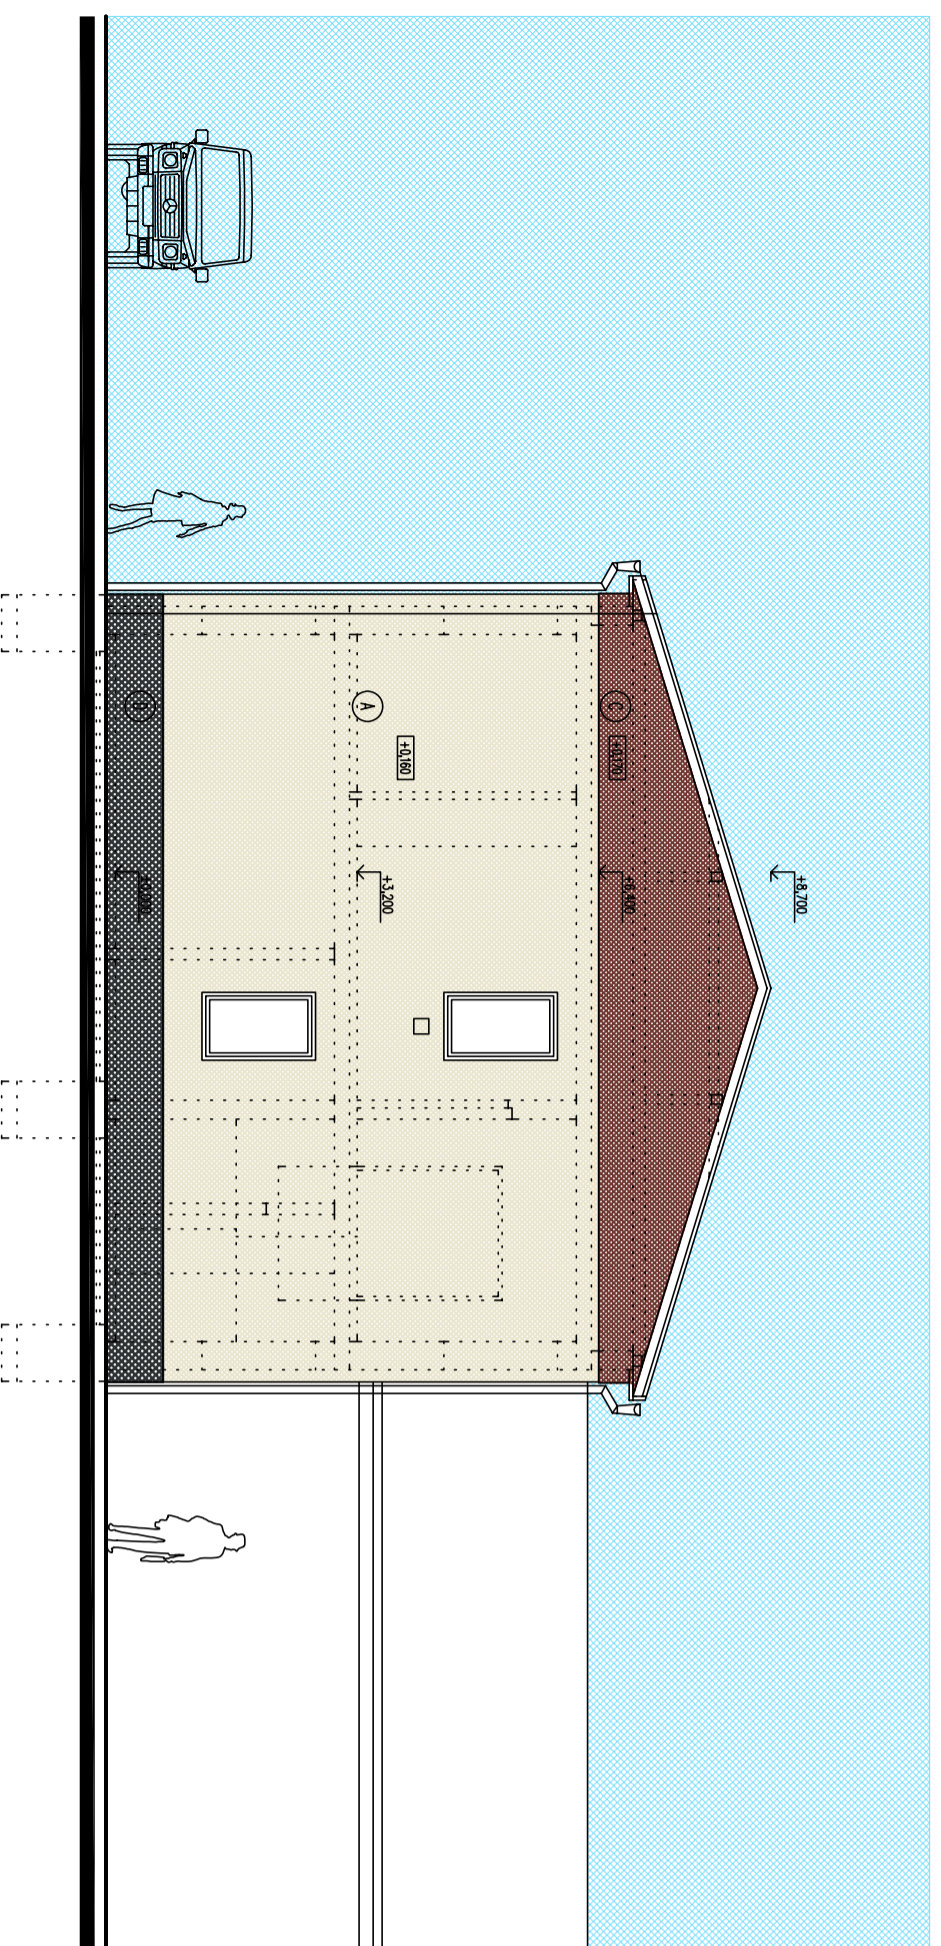


POHLED SEVERNÍ

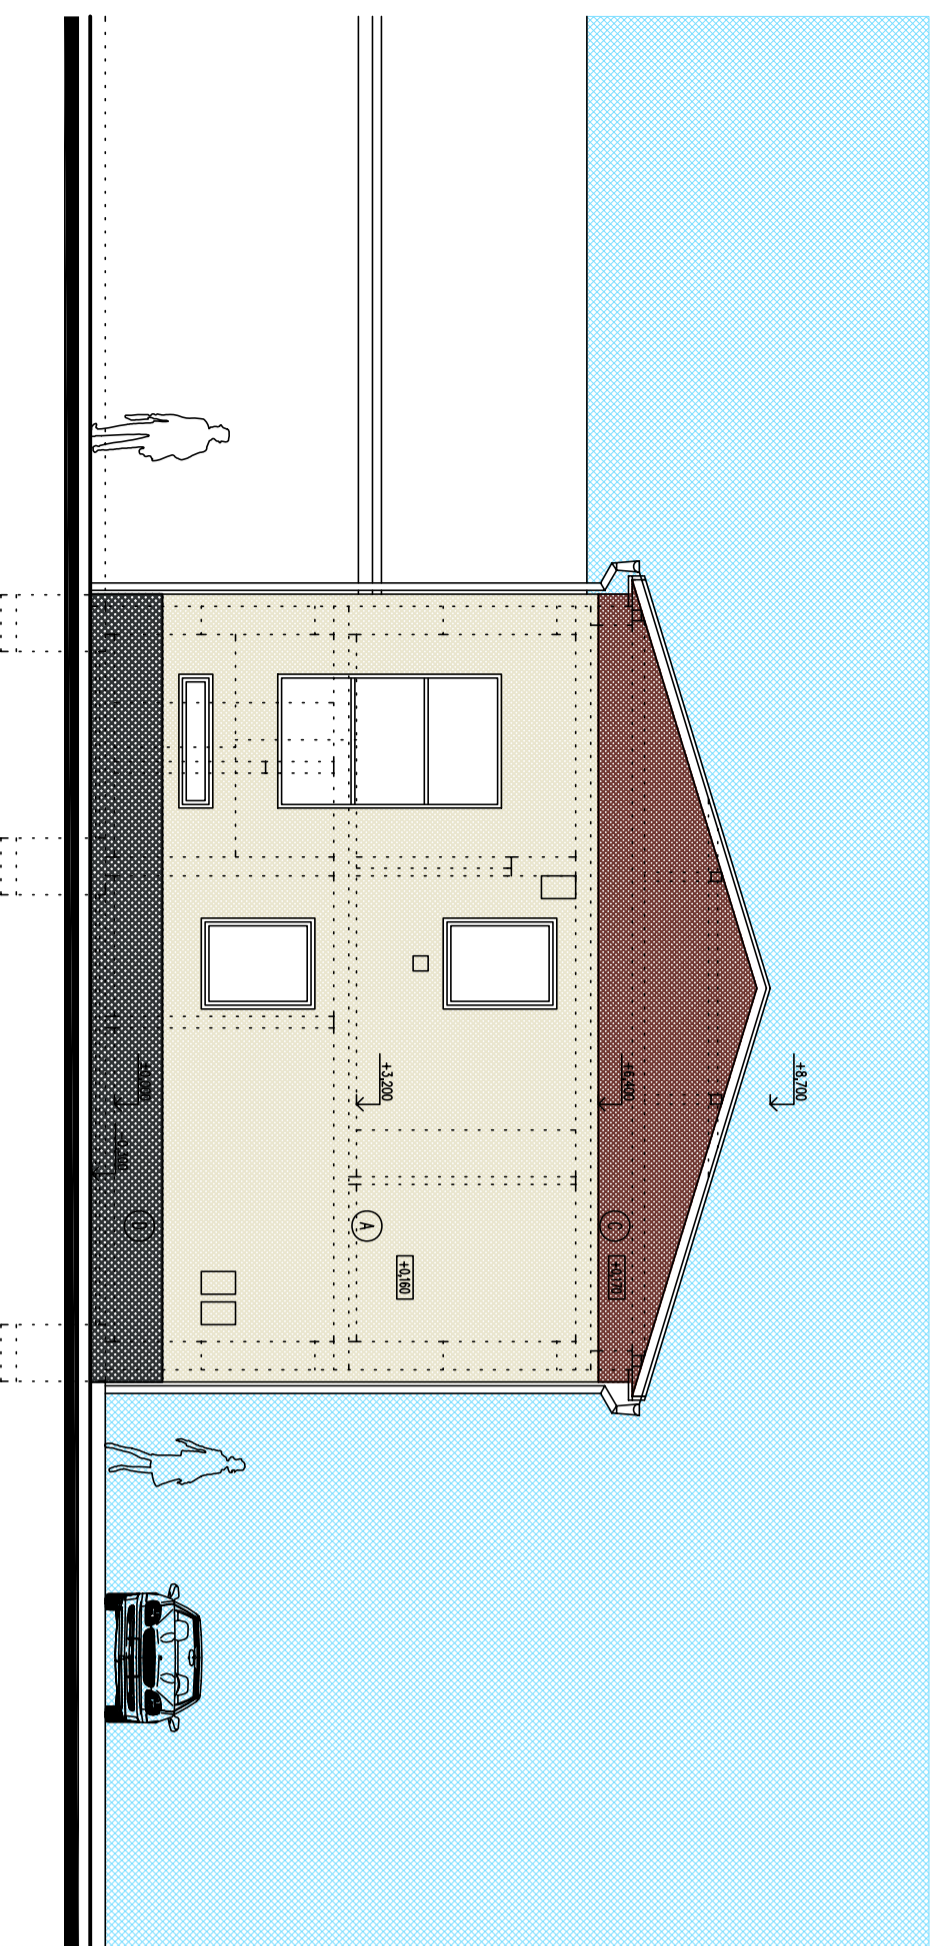

POHLED ZÁPADNÍ

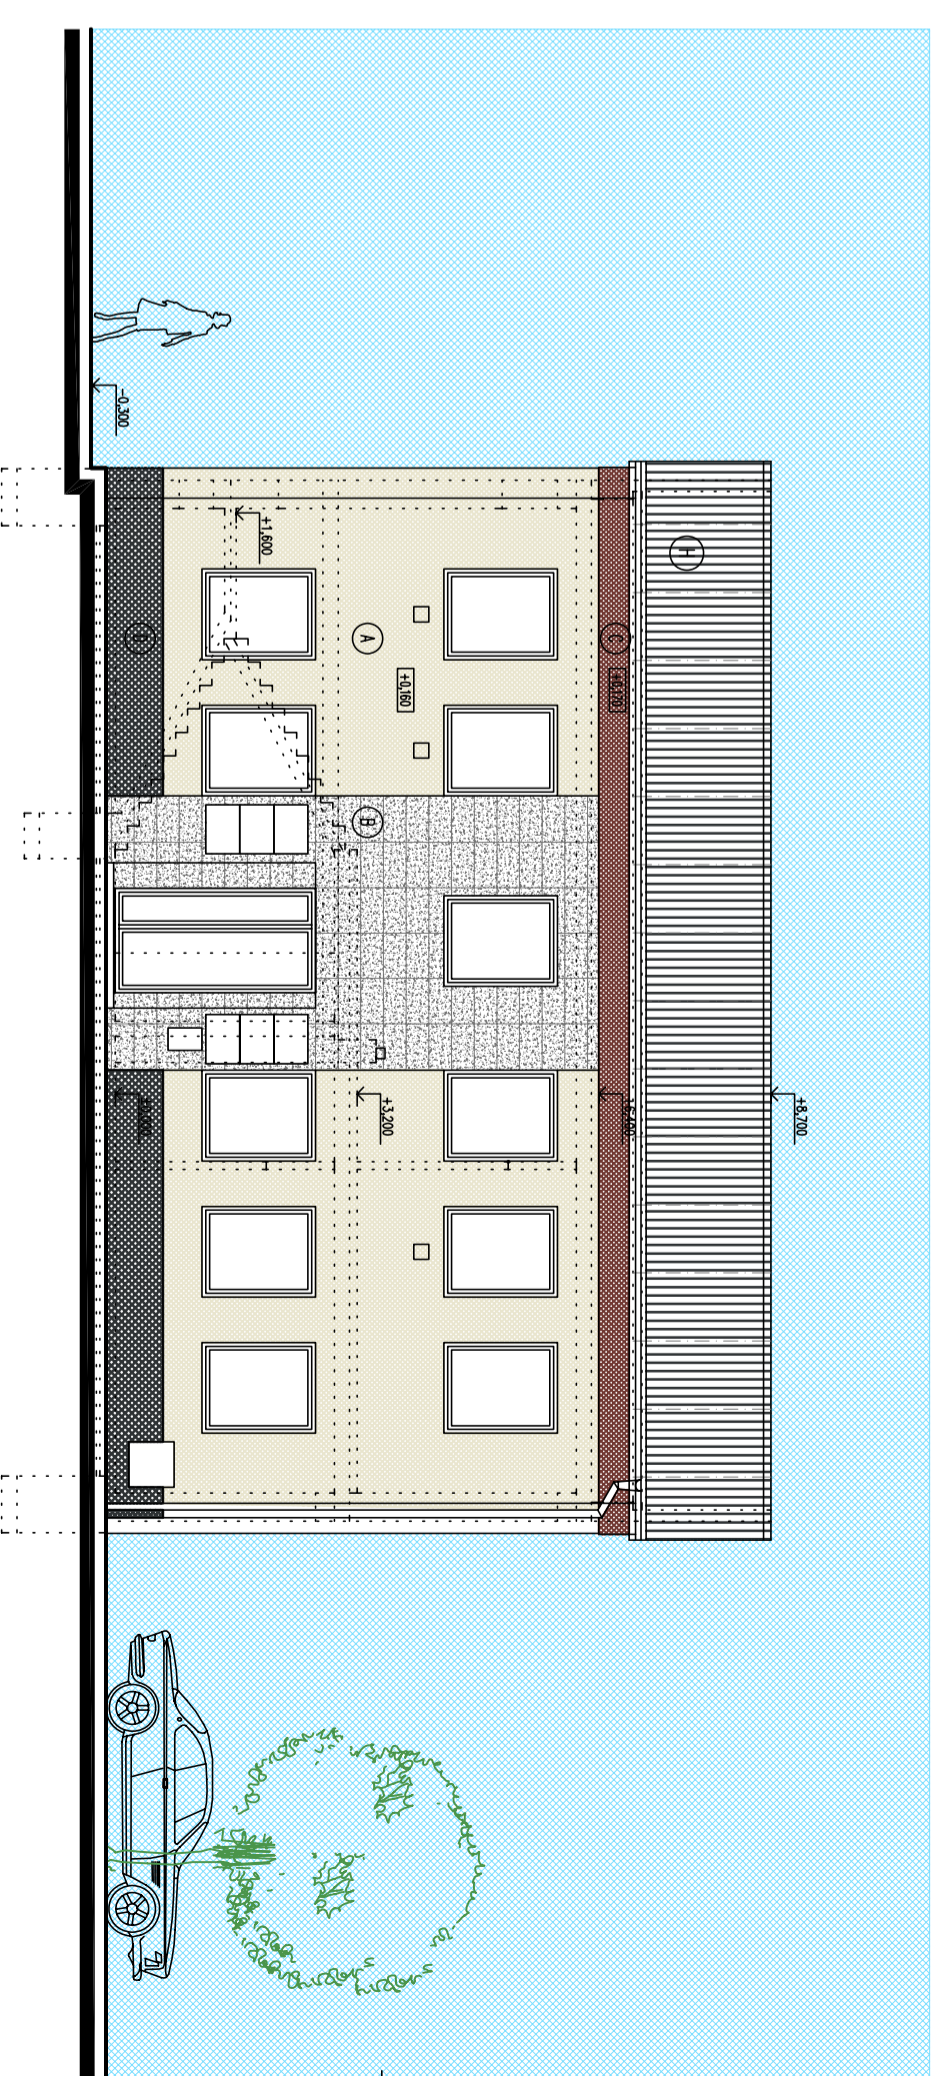


POHLED VÝCHODNÍ

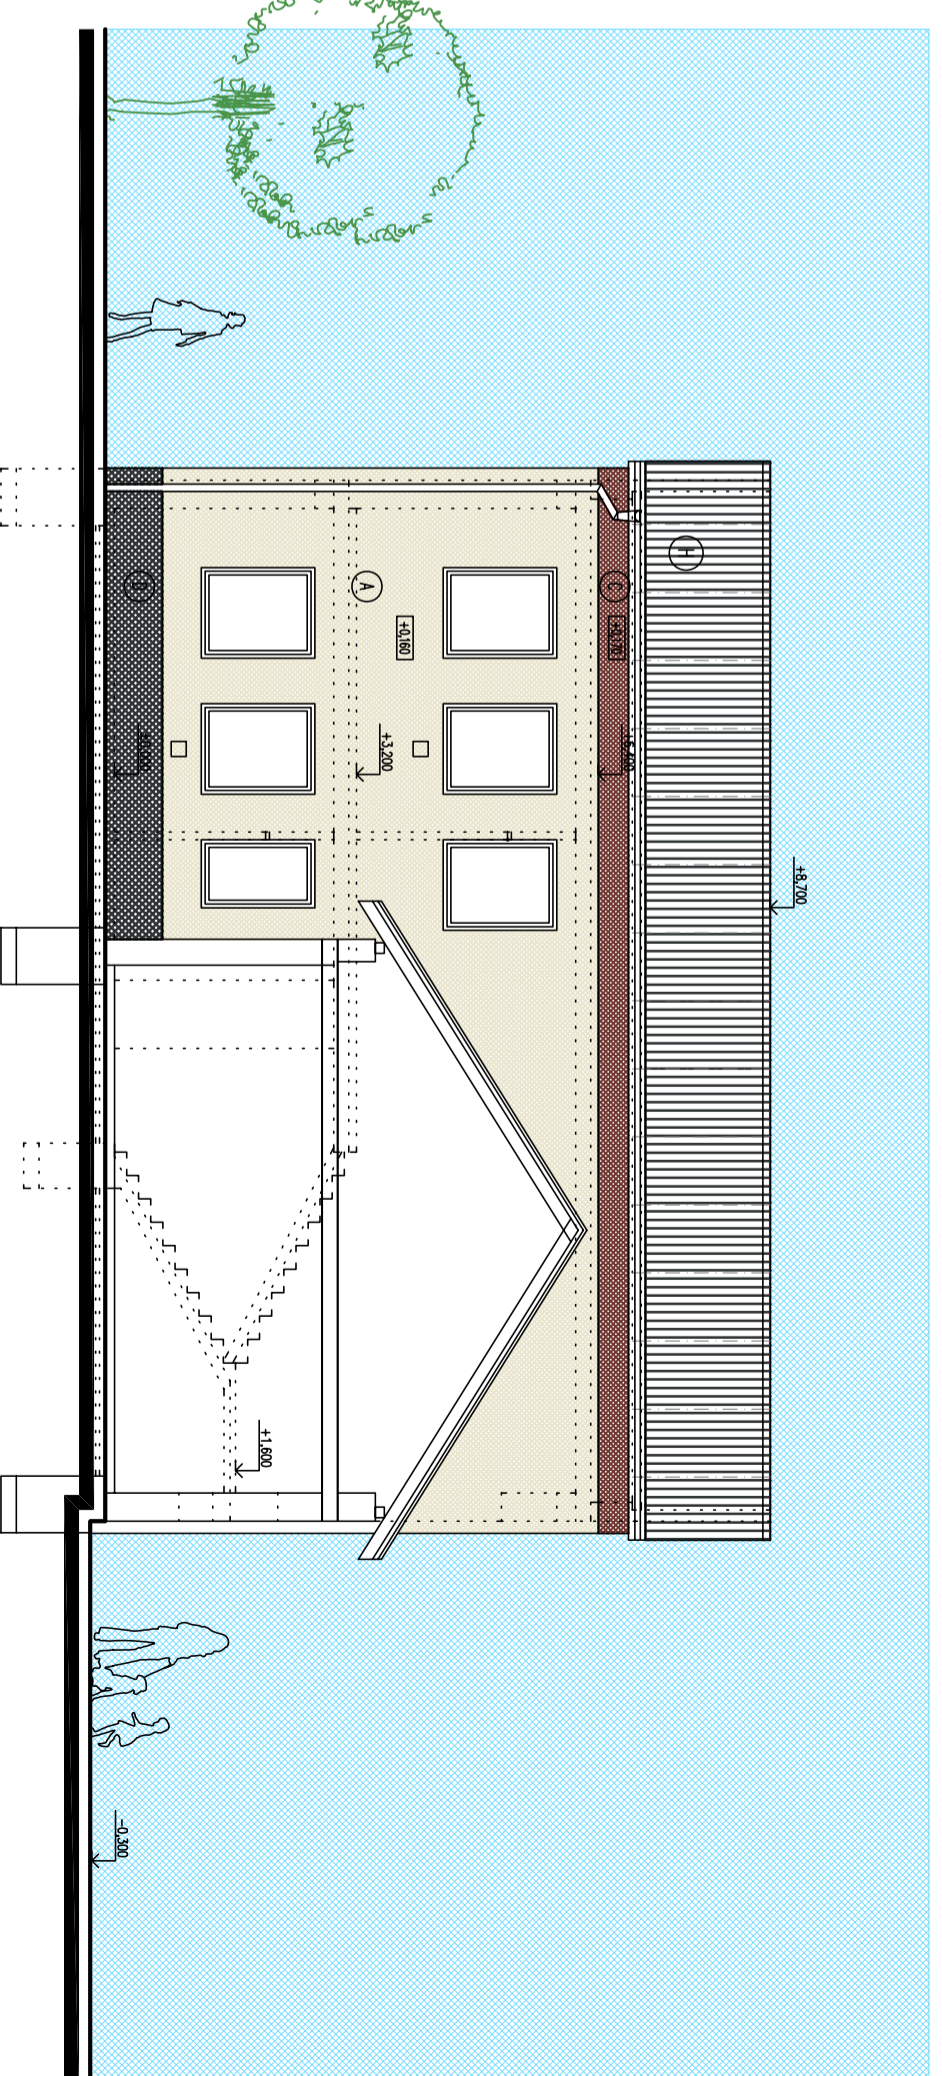

LEGENDA POVRCHŮ:

- Ⓐ PROBARVENÁ OMÍTKA SE SILIKONOVÝM NÁTEREM, ZRNITOST 2mm, ODSŤIN RAL 1013
- Ⓑ KERAMICKÝ OBKLAD 600/300mm, ODSŤIN ANDEZIT (ŠEDO-HNĚDÝ), POČÁTEK KLADENÍ U NAOPRAŽÍ VSTUP – DVEŘÍ
- Ⓒ PROBARVENÁ OMÍTKA SE SILIKONOVÝM NÁTEREM, ZRNITOST 2mm, ODSŤIN RAL 7021
- Ⓓ SOKL MOZAIKOVÁ OMÍTKA, ZRNITOST 3mm, ODSŤIN RAL 7021
- Ⓔ VPLAŇŮ OTVORŮ – PLASTOVÁ OKNA V ODSŤINU RAL 9001
- Ⓕ ZÁMEČKOVÉ VÝROBKY – ŽÁROVĚ POZINKOVANÁ OCEL, RAL 7040
- Ⓖ KLEMPŘSKÉ VÝROBKY – PŘEDZŇETALÝ TITANZINEK RHEINZINK TL.0,9MM, RAL 7040
- Ⓗ KŘITINA PLECHOVÁ POZINKOVANÁ FALCOVANÁ, ODSŤIN PŘÍRODNÍ
- Ⓘ NÁTER DŘEVA – PALISANDR LAZÍRA HERBOL OFTENPORING

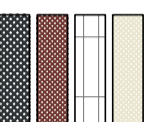

POZNÁMKA:

PŘED REALIZACÍ PROBARVENÉ OMÍTKY BUDE PROVEDEN VZOREK NA FASÁDĚ.
PRÍZVUKY ARCHITEKT V RAMCI AUTORSKEHO DOZORU STAVBY MUSÍ VZOREK ODSOUHLASIT.

±0,000=209,00 m, VÝŠKOVÝ SYSTÉM BpV



HLAVNÍ PROJEKTANT	ODP. PROJEKTANT STAVBY	ODP. PROJEKTANT PRŮJEZD	KONTROLOVAL	FORMÁT	4 A4
Ingr.arch. M. DRHÁČAL	Ingr.arch. M. DRHÁČAL			DATA	11 / 2011
INVESTOR	OBEC MYSLÍČOVICE, 763 01 MYSLÍČOVICE 21	STUPĚŇ	DSP	Č.ŽAKOVY	08.10.11
AKCE	DŮM SLUŽEB MYSLÍČOVICE	MĚŘÍTKO	1 : 100	Č.ŽAKOVY	SO01-ST-107
OSAH	POHLEDY (NAPROJAVANÝ STAV)	S T U D I O Ingr.arch. M. DRHÁČAL MYSLÍČOVICE 119 tel. 605 962 701			