



VZOROVÝ PŘÍČNÝ ŘEZ A - A

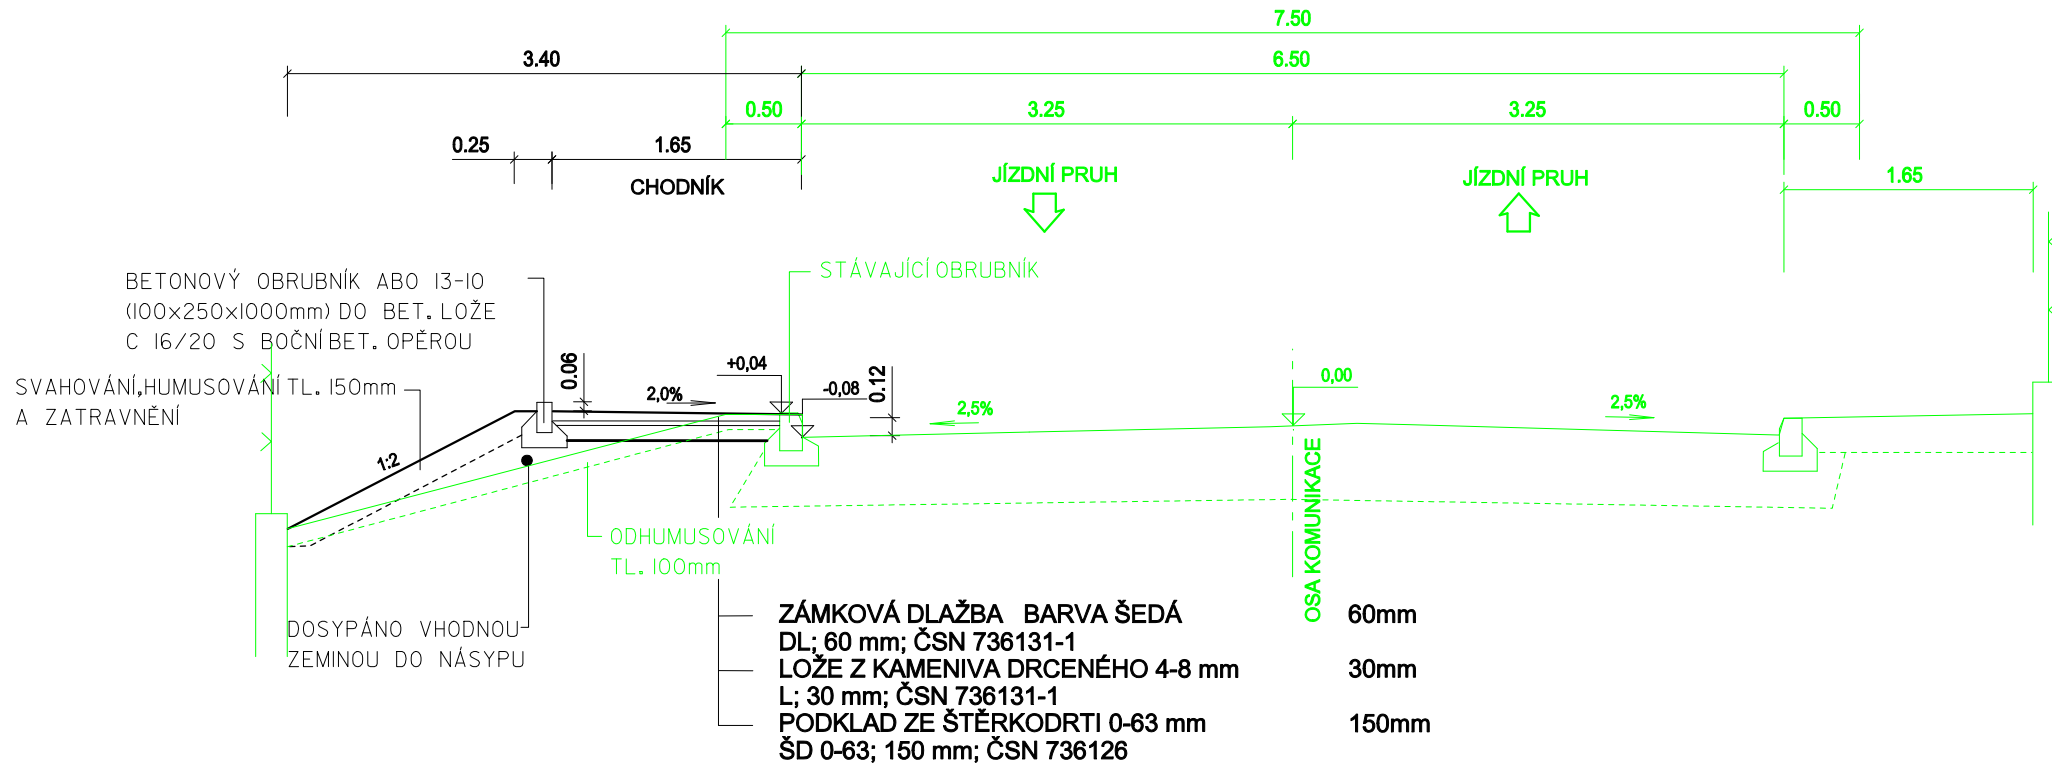

VZOROVÝ PŘÍČNÝ ŘEZ B - B

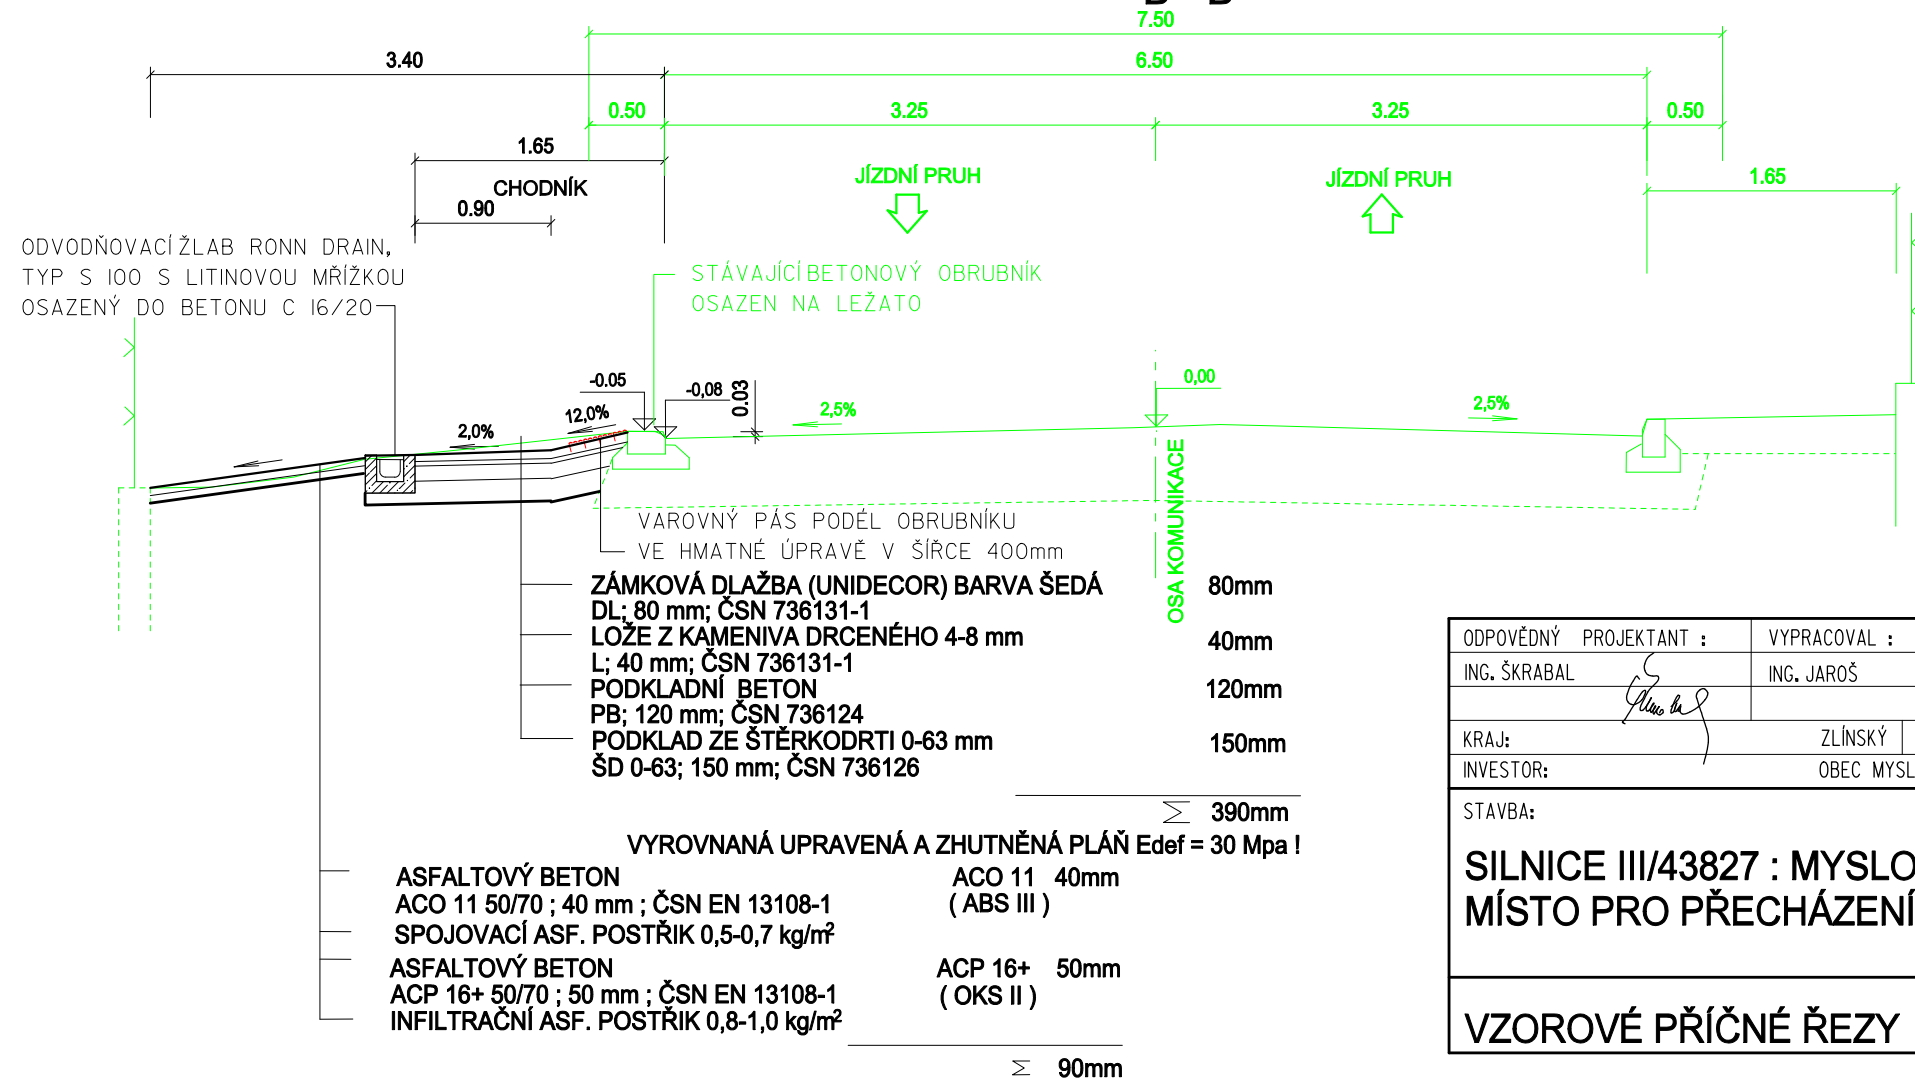

ODPOVĚDNÝ PROJEKTANT :	VYPRACOVAL :	
ING. ŠKRABAL	ING. JAROŠ	
KRAJ:	ZLÍNSKÝ	OBEC: MYSLOČOVICE
INVESTOR:	OBEC MYSLOČOVICE	
STAVBA:	DATUM	04.2010
SILNICE III/43827 : MYSLOČOVICE , MÍSTO PRO PŘECHÁZENÍ U ZŠ	FORMÁT	2 A4
	STUPEŇ	DSP
	REVIZE	00
VZOROVÉ PŘÍČNÉ ŘEZY	MĚŘ.	1:50
	Č.V.	C101-3