



# ŘEZ B-B'

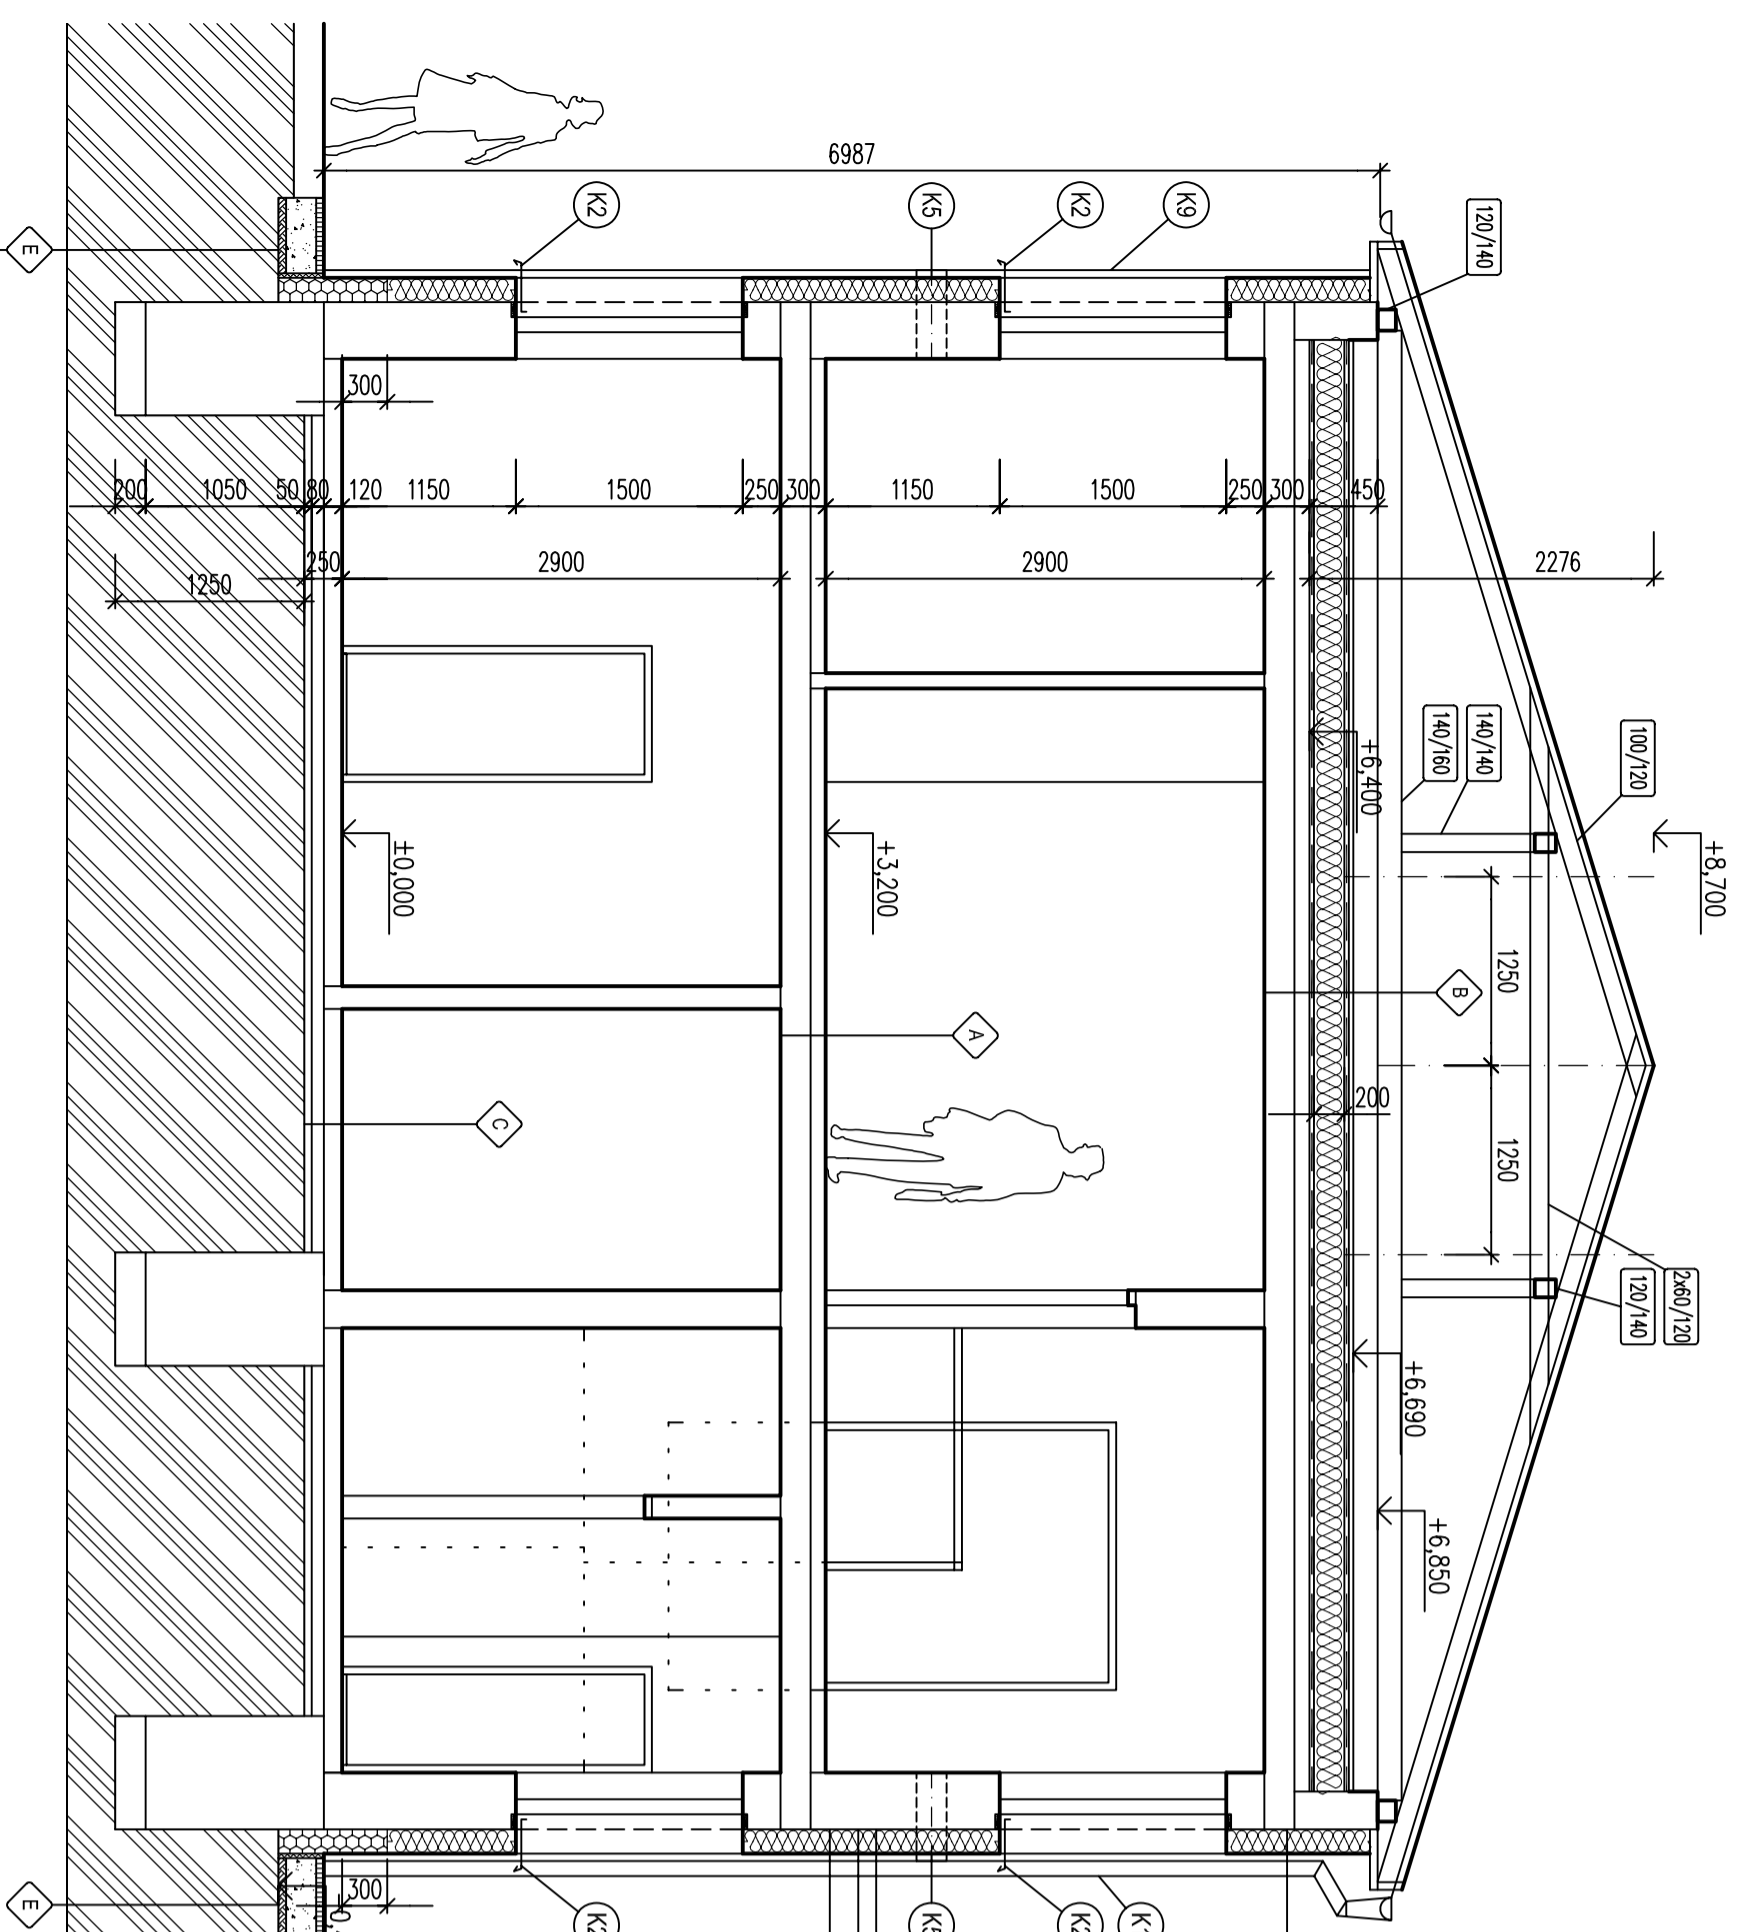

- SKLADBA E (NAVRHOVÁNA)  
 VYBĚRÁNÍ STAVAJÍCÍHO BETONOVÉHO OKAPOVÉHO CHODNÍKU  
 ZATAHNUTÍ TEPELNÉ IZOLACE O 300mm OD OKROVĚ PODLAHY DO TERÉNU STŘEŠNÍHO  
 VLOŽENÍ BET. DLÁŽDIČ Z VYMYVANÉHO BETONU 500/500/50mm DO PODSTYPU  
 HUTNĚNÝ ŠTERKOPÍSEK, 200 MM  
 STAVAJÍCÍ TERÉN

- SKLADBA A (STAVAJÍCÍ)  
 TERACOVÁ DLÁŽBA 200/300/30mm, (POPRĚ. PVC)  
 MALTOVÉ LOŽE TL. 30mm  
 CEMENTOVÝ POTĚR TL. 30mm  
 LEPENKA A400H  
 2x FIBREX TL. 20mm  
 KERAMZITOVÝ NYSYP TL. 40mm  
 IČ.200 NOSIČE, HURDIS DESKY  
 VÁPENOCEMENTOVÁ OMÍTKA TL. 15mm

# ŘEZ A-A'

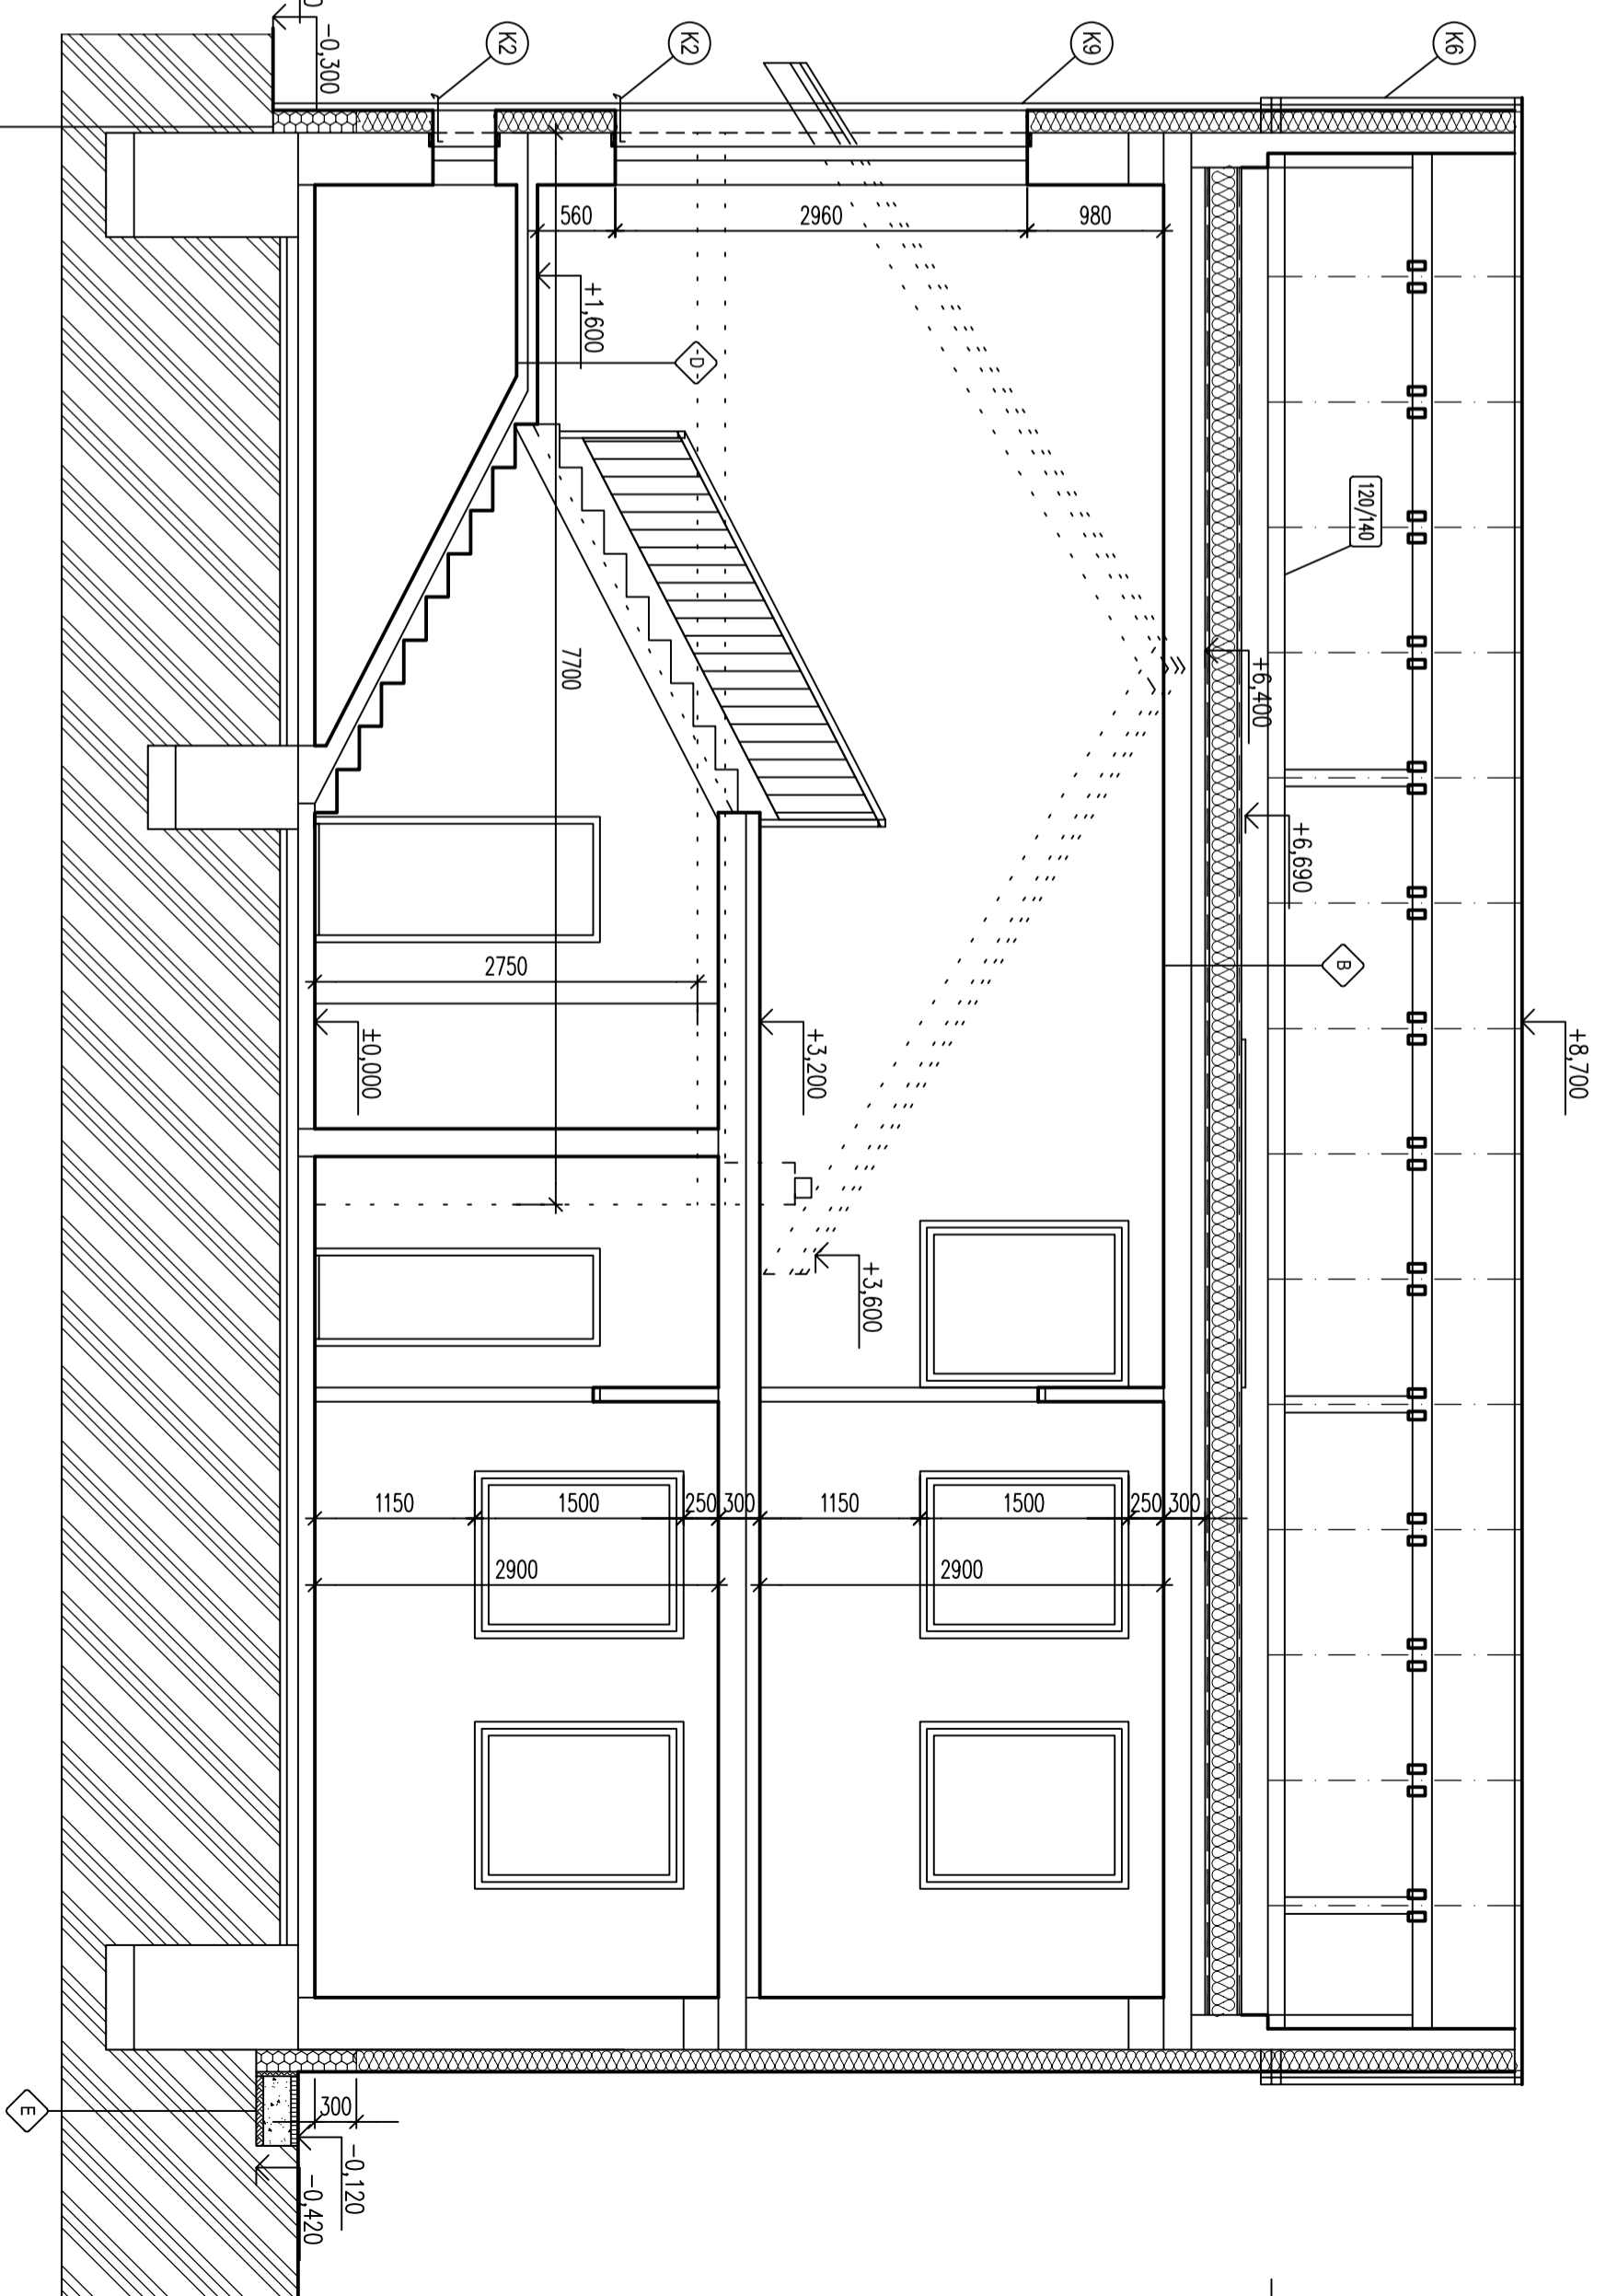

OSEKÁNÍ ČÁSTI PŘESAHUJÍCÍHO ZAKLADU A PŘETÁHNUTÍ TER. IZOLACE

- SKLADBA B (NAVRHOVÁNA)  
 POCHŮZNÝ ROŠT, DESKY OSB 2500x1250, TL. 18mm  
 NAPOLOVĚ PĚRĚM A DRÁŽKOU TYP PARKETA (ZE ČTYŘ STRAN)  
 POJISTNÁ HYDROIZOLACE ASFALTOVÁ FOLIE  
 TEPELNÁ IZOLACE Z MINERÁLNÍCH VLÁKEN TL. 200mm  
 V ČÁSTI POCHŮZNÉ S VYŠŠÍ ODDĚLNOSTÍ PROTI TLAKU  
 PAROZÁBRANA  
 (STAVAJÍCÍ) CEMENTOVÝ POTĚR TL. 30mm  
 LEPENKA A400H  
 2x FIBREX TL. 20mm  
 KERAMZITOVÝ NYSYP TL. 40mm  
 IČ.200 NOSIČE, HURDIS DESKY  
 VÁPENOCEMENTOVÁ OMÍTKA TL. 15mm

- SKLADBA C (STAVAJÍCÍ)  
 TERACOVÁ DLÁŽBA 200/300/50mm, (POPRĚ. PVC)  
 MALTOVÉ LOŽE TL. 30mm  
 BETONOVÁ MAZANINA TL. 70mm (BI)  
 2x LEPENKA A400H + 3x VA  
 PODKLADNÍ BETONOVÁ MAZANINA TL. 80mm  
 ŠTERKOPÍSEKOVÝ PODSTP  
 ROSTLÝ TERÉN

- SKLADBA D (STAVAJÍCÍ)  
 ZLINDLIT TL. 5mm  
 CEMENTOVÝ POTĚR TL. 30mm  
 ZELEBĚT DESKA TL. 10mm (BI)  
 VÁPENOCEMENTOVÁ OMÍTKA TL. 15mm

±0.000=209,00 m, VÝŠKOVÝ SYSTÉM BpV



HLAVNÍ PROJEKTANT	OPR. PROJEKTANT STAVBY	OPR. PROJEKTANT PROJECE	KONTROLOVAL	FORMÁT	4 A4
Ingr.arch. M. DRHÁČAL	Ingr.arch. M. DRHÁČAL			DATAUM	11 / 2011
INVESTOR	OBEC MYSLÍČOVICE, 763 01 MYSLÍČOVICE 21	STUPEŇ	OSP	ČÍSLOKRY	08.10.11
KČEJ	DPM SLUŽEB MYSLÍČOVICE	MĚŘITNO	1:50	ČÍSLOKRY	S001-S1-106
OSBAH	KČEZY	ČÍSLOKRY	S001-S1-106	S T U D I O Inženýrská firma MYSLÍČOVICE 119 tel. 605 962 701	