


ODHAD CENY 170 000,- Kč + DPH

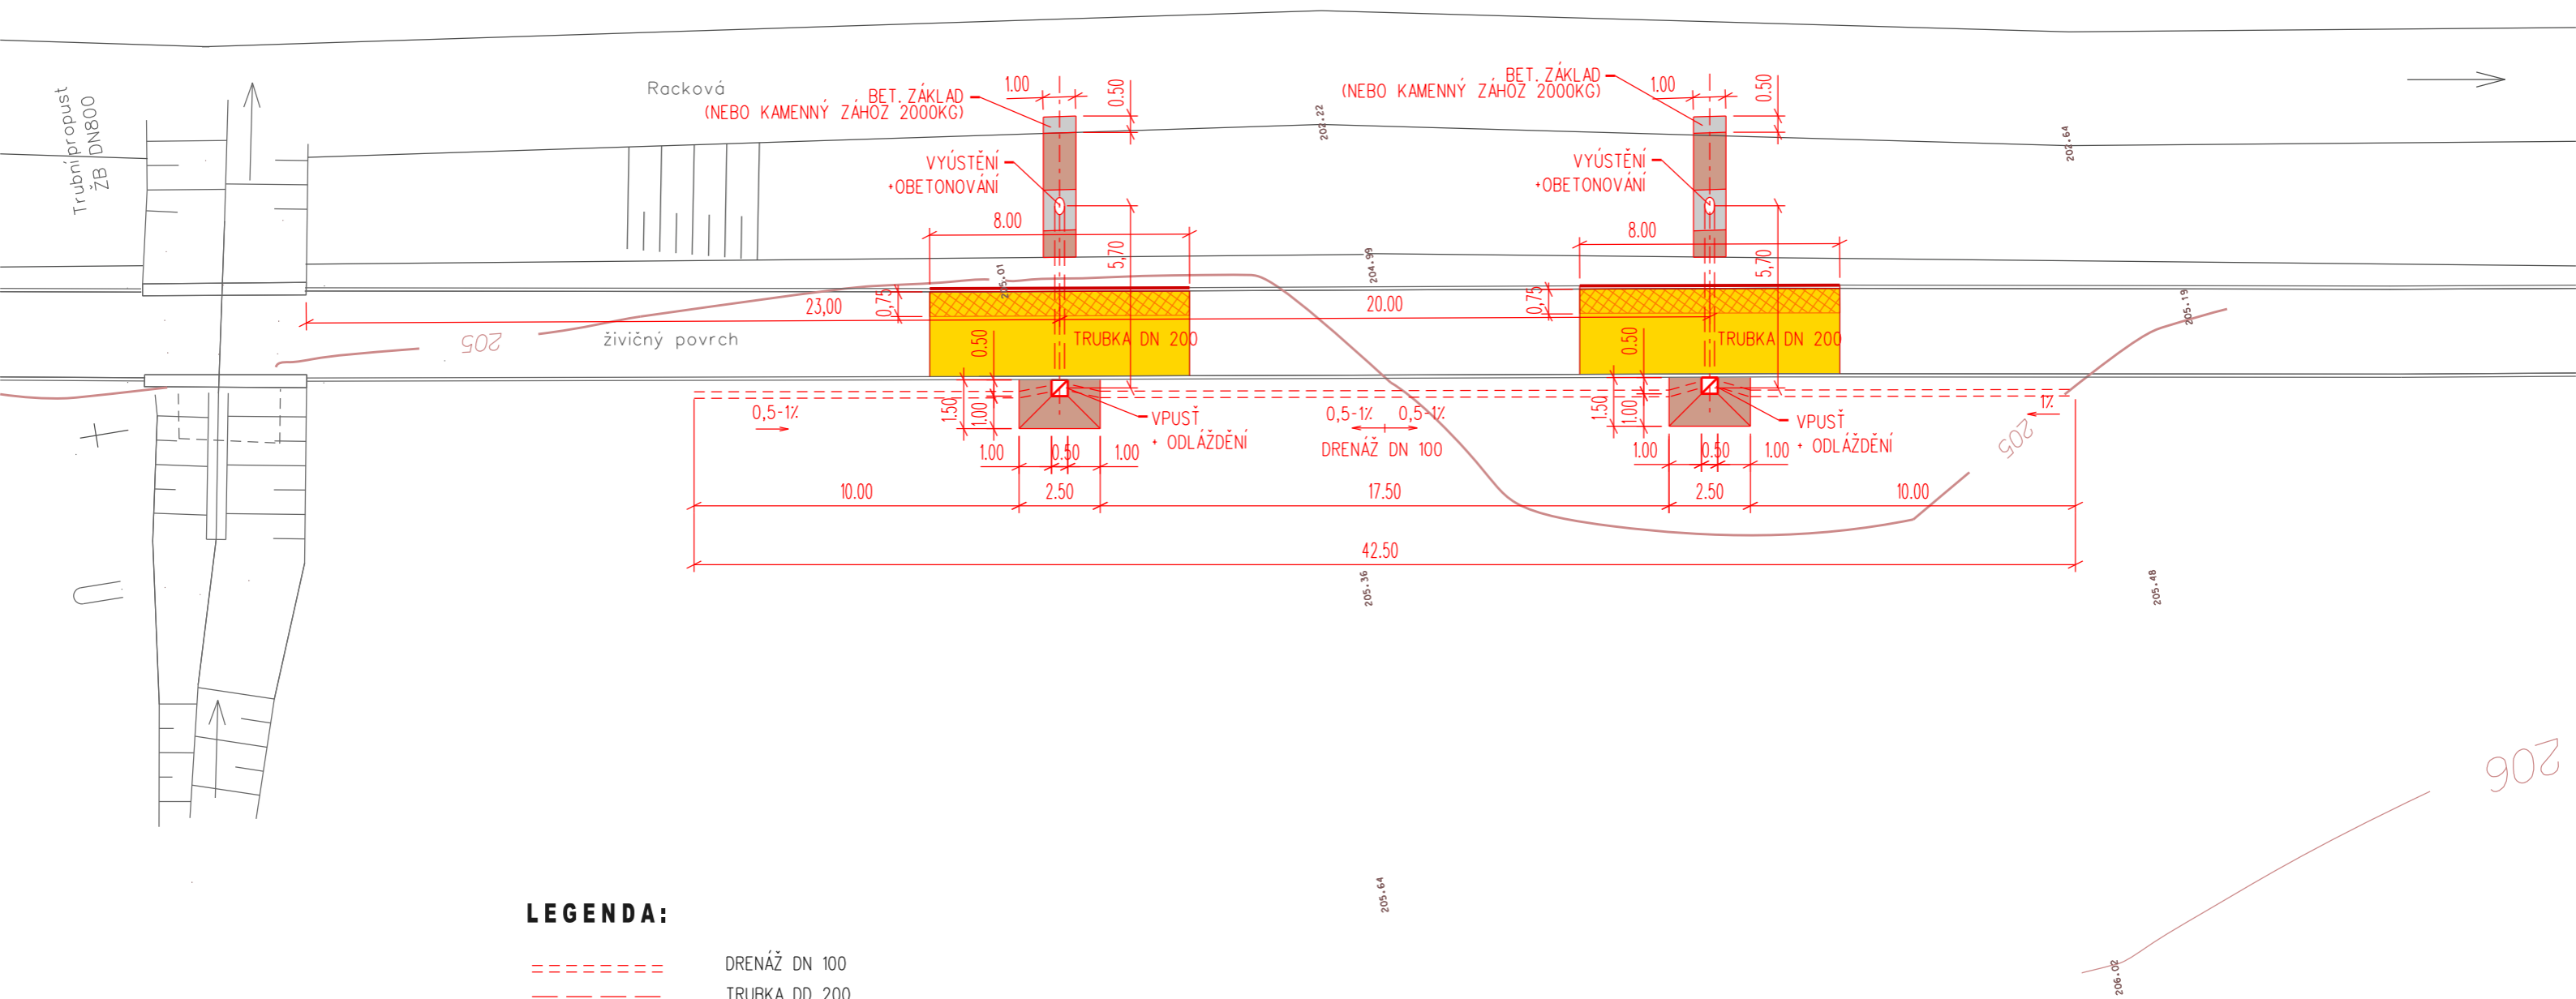

LEGENDA:

- ==== DRENÁŽ DN 100
- ==== TRUBKA DN 200
- ☐ VPUST
- 4m² BETON
- 13m² KAMENNÁ DLAŽBA
- 42m² ASFALTOBETON (OBRUSNÁ VRSTVA 40mm)
- 9m² ASFALTOBETON (KONSTRUKCE)

Hlav.projektant	Zodp. projektant	Vypracoval	Kontroloval	projektová kancelář A-S nám.T.G.Masaryka 588, Zlín tel: 577210627, IČO: 61405230
Ing. Alster	Ing. Alster	M.Urbanová	Ing. Alster	
INVESTOR: OBEC MYSLOČOVICE				FORMÁT 3 A4 STUPEŇ TP
OPRAVA CYKLOSTEZKY- DRENÁŽ				DATUM 10. 2013
				Č.Z.
SITUACE				MÉR. 1:200 Č.V. 10.4