

BEZPEČNOSTNÍ ZNAČKY

NO

NB


ZNB

Určení prostorů podle ČSN 33 2000–3

Prostory: NO–normální; NB–nebezpečné; ZNB–zvlášť nebezpečné

Em = 200 lx Osvětlenost hlavního osvětlení průměrná konečná

OBVOD	JIŠTĚNÍ	
WL11 CYKY–J 3x1,5	OSV.	LS ... 10A B/1
WL12 CYKY–J 3x1,5	OSV.	LS/FI ... 10/0,03A B/2
WL13 CYKY–J 3x2,5	ZÁS.	LS/FI ... 16/0,03A B/2
PA CY6z/ž DOP.POSPOJ.	NAPOJIT NA "PE" (HOP)	

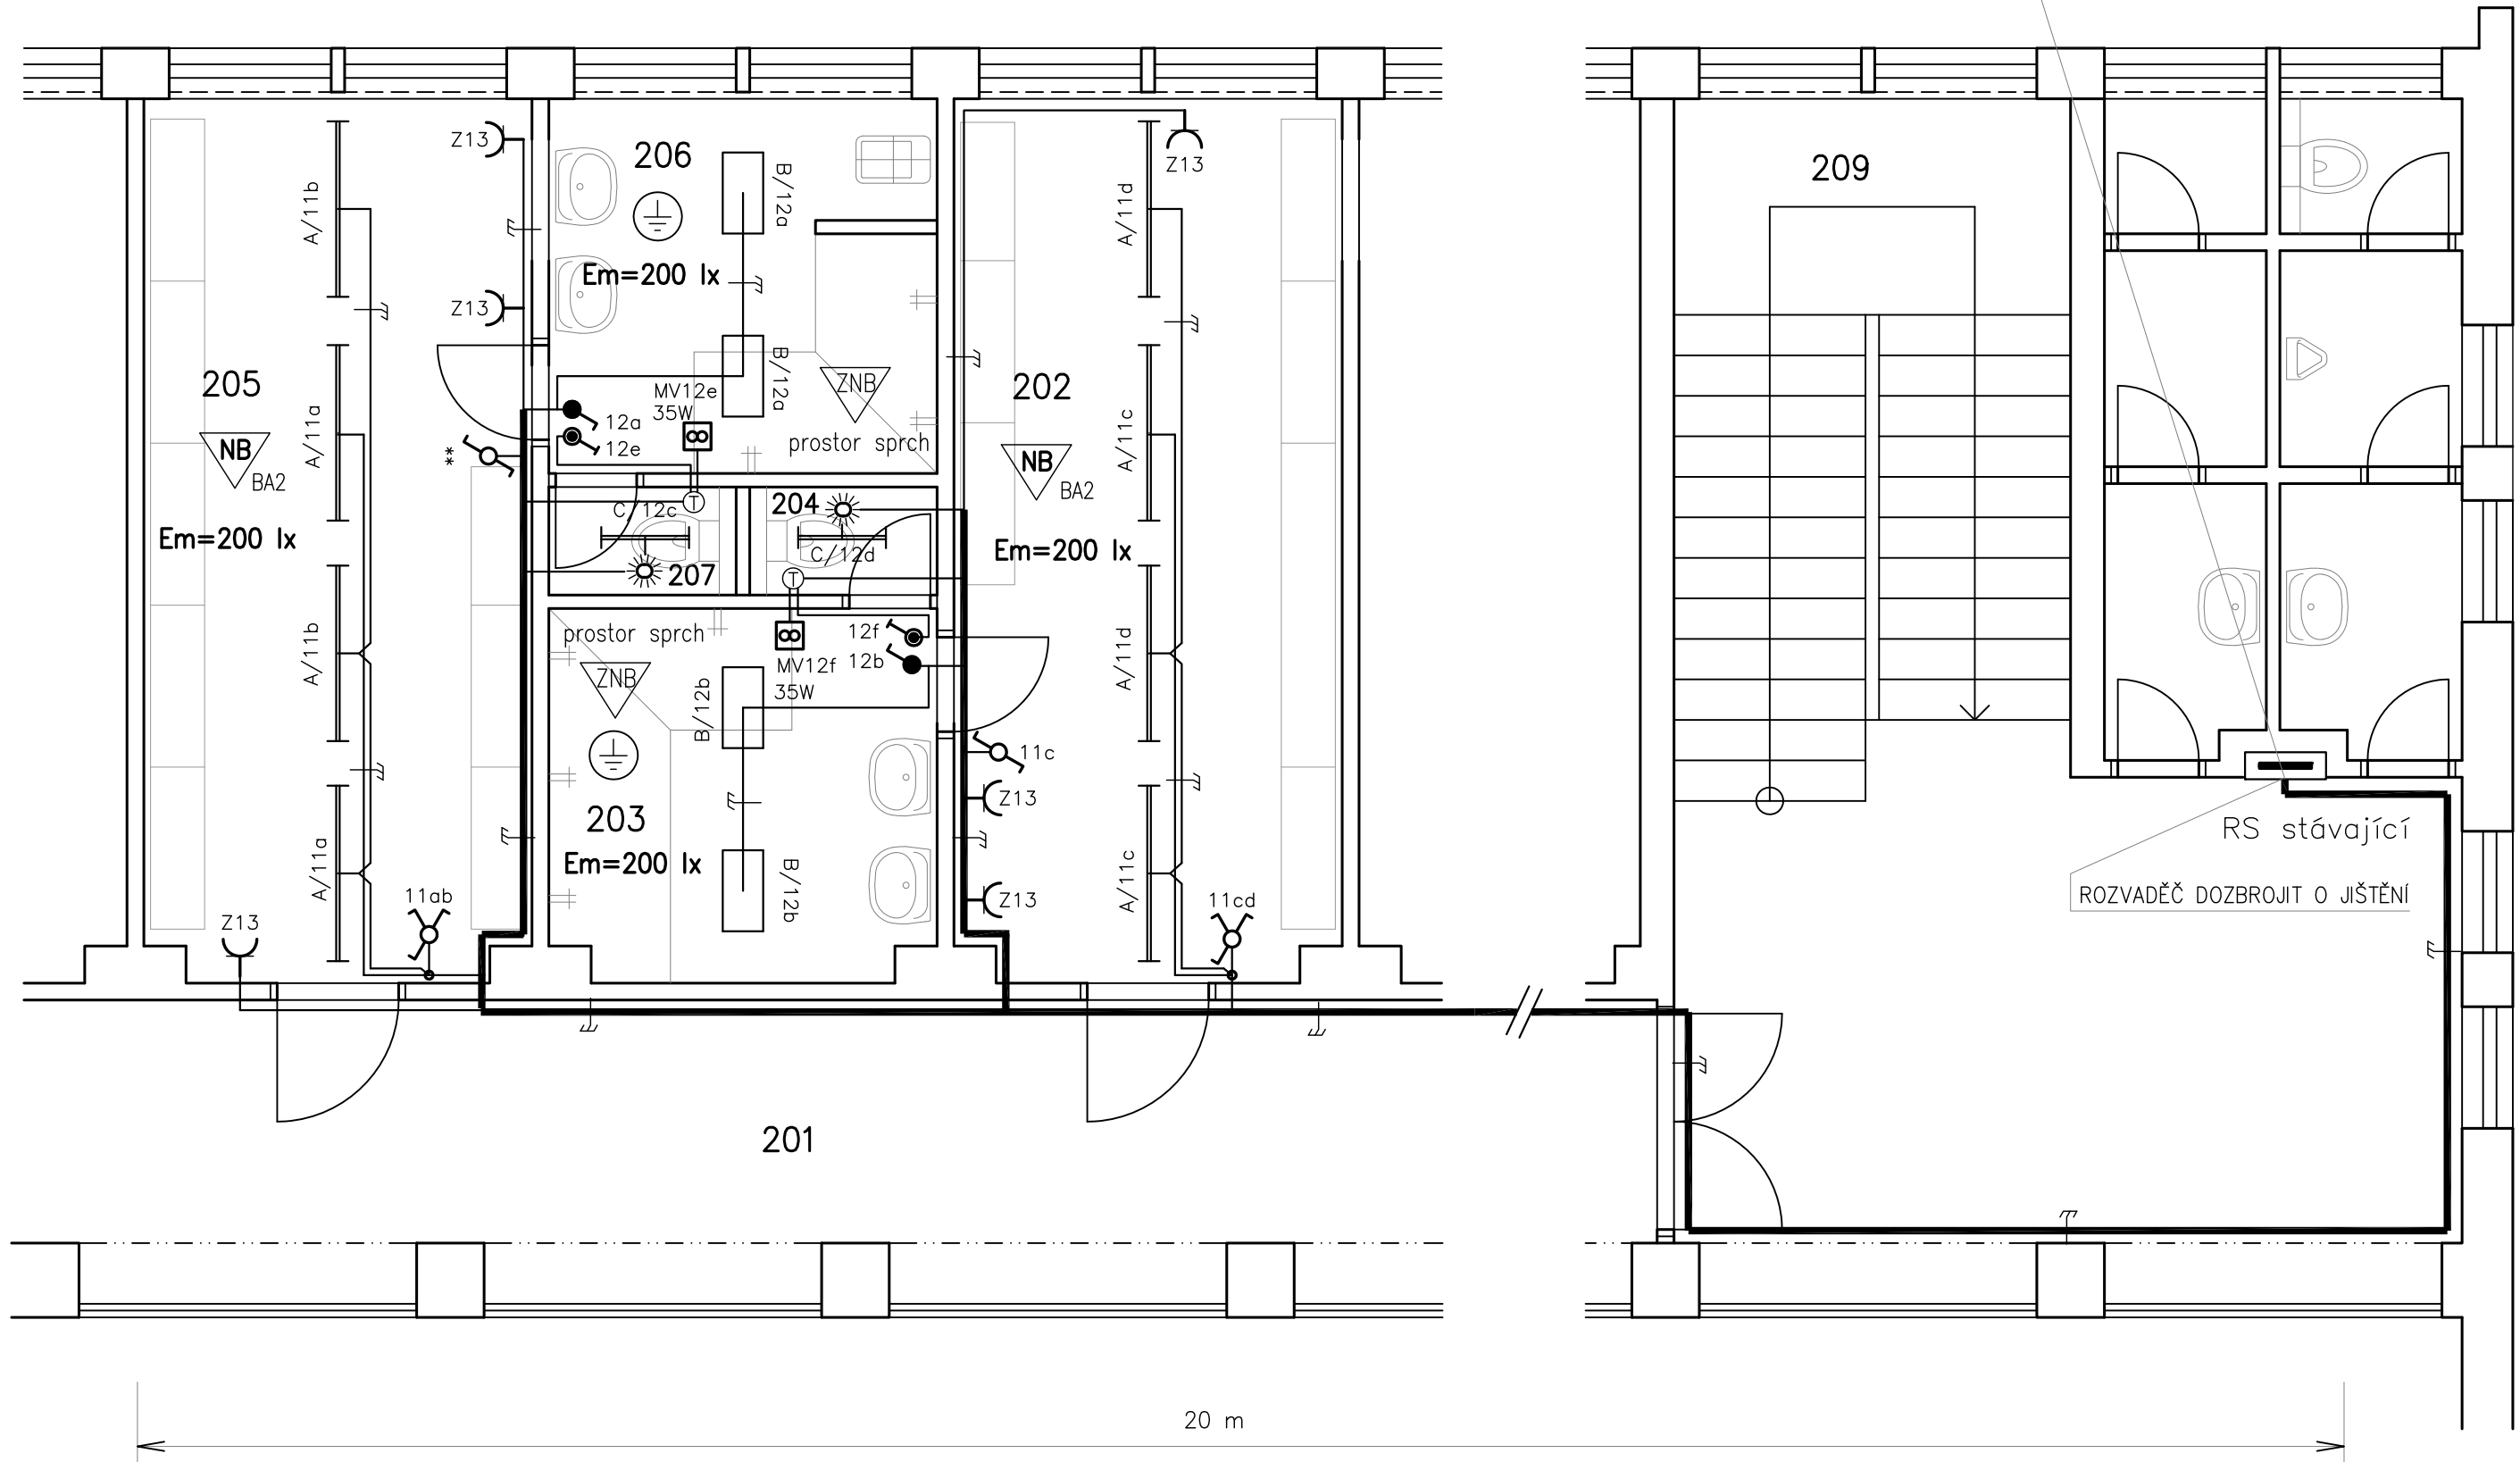

LEGENDA MÍSTNOSTÍ:

OZN.	ÚČEL	PLOCHA /m2/	PODLAHA	STĚNY	STROP	
201	CHODBA		KERAMICKÁ DLAŽBA	VÁPENNÁ OMÍTKA	VÁPENNÁ OMÍTKA	
202	ŠATNA CHLAPCI	18,7	MARMOLEUM	VÁPENNÁ OMÍTKA	VÁPENNÁ OMÍTKA	
203	SPRCHA CHLAPCI	5,5	KERAMICKÁ DLAŽBA	VÁPENNÁ OMÍTKA	VÁPENNÁ OMÍTKA	
204	WC	18,4	KERAMICKÁ DLAŽBA	VÁPENNÁ OMÍTKA	VÁPENNÁ OMÍTKA	
205	ŠATNA DÍVKY	18,7	MARMOLEUM	VÁPENNÁ OMÍTKA	VÁPENNÁ OMÍTKA	
206	SPRCHY DÍVKY	2,6	KERAMICKÁ DLAŽBA	VÁPENNÁ OMÍTKA	VÁPENNÁ OMÍTKA	
207	WC	2,0	KERAMICKÁ DLAŽBA	VÁPENNÁ OMÍTKA	VÁPENNÁ OMÍTKA	

POZNÁMKY K ELEKTROINSTALACI


ROZVODNÁ SOUSTAVA: 3 NPE AC 50Hz, 400/230V / TN–C–S
OCHRANA PŘED NEBEZPEČNÝM DOTYKOVÝM NAPĚTÍM PODLE ČSN 33 2000–4–41 AUTOMATICKÝM ODPOJENÍM OD ZDROJE
URČENÍ PROSTORŮ PODLE PŮSOBENÍ VNĚJŠÍCH VLIVŮ: DLE ČSN 33 2000–3 čl.320.N4
NO – prostory NORMÁLNÍ NB – prostory NEBEZPEČNÉ ZNB – prostory ZVLÁŠŤ NEBEZPEČNÉ vliv BA2 – DĚTI

UMĚLÉ OSVĚTLENÍ JE NAVRŽENO PODLE ČSN EN 12464–1

ELEKTROINSTALACE KOUPELEN
ELEKTROINSTALACI PROVÉST PODLE ČSN 33 2000–7–701, INSTALACE JE ROZDĚLENA DO ZÓN PROVÉST DOPLŇUJÍCÍ OCHRANNÉ POSPOJOVÁNÍ VODIČEM CY4 z/ž ULOŽENÝM POD OMÍTKOU ODBOČNÉ KRABICE UMÍSTIT MIMO MÍSTNOST KOUPELEN nebo NAD OBKLADY V MÍSTNOSTI VENTILÁTORY (IP44) NAPOJENÉ PŘES PR.CHRÁNIČE UMÍSTĚNÉ NAD SPRCHOVÝM KOUTEM JE NUTNÉ UMÍSTIT min. DO ZÓNY 2. A TO V MINIMÁLNÍ VÝŠCE 2,25 m NAD PODLAHOU

ELEKTROINSTALACE MÍST S UMÝVADLY A DŘEZY
ELEKTROINSTALACI V UMÝVACÍM PROSTORU PROVÉST PODLE ČSN 33 2130 ed.2 čl.7.8

PROSTUPY svazků VEDENÍ MEZI POŽÁRNÍMI ÚSEKY UTĚSNIT DOZDĚNÍM
KABELOVÁ VEDENÍ ULOŽIT PŘEDEVŠÍM POD OMÍTKU, V CHODBĚ I DO PVC LIŠŤ

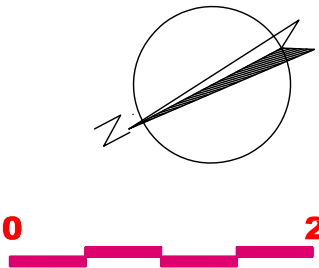

HLAVNÍ PROJEKTANT	ODP. PROJEKTANT STAVBY	ODP. PROJEKTANT PROFESE	KONTROLOVAL	FORMÁT	4 A4	STUDIO Ing. arch. MARTIN DŘÍMAL MYSLOČOVICE 119 tel. 605 962 701
Ing.arch. M. DŘÍMAL	Ing.arch. M. DŘÍMAL	Ing. M. ŠEVELA		DATUM	11 / 2015	
				STUPEŇ	DSP	
INVESTOR	OBEC MYSLOČOVICE, 763 01 MYSLOČOVICE 21			Č.ZAKÁZKY	12 11 15	
AKCE	ZŠ MYSLOČOVICE, REKONSTRUKCE SOCIÁLNÍHO ZAŘÍZENÍ A SPRCH, p.č. 1329/2, k.ú. MYSLOČOVICE, 763 01			MĚŘITKO	1 : 50	
OBSAH	ELEKTROINSTALACE SOCIÁLNÍCH ZAŘÍZENÍ VE 2.NP			Č.VÝKRESU	D.4–1	