


PŮDORYS

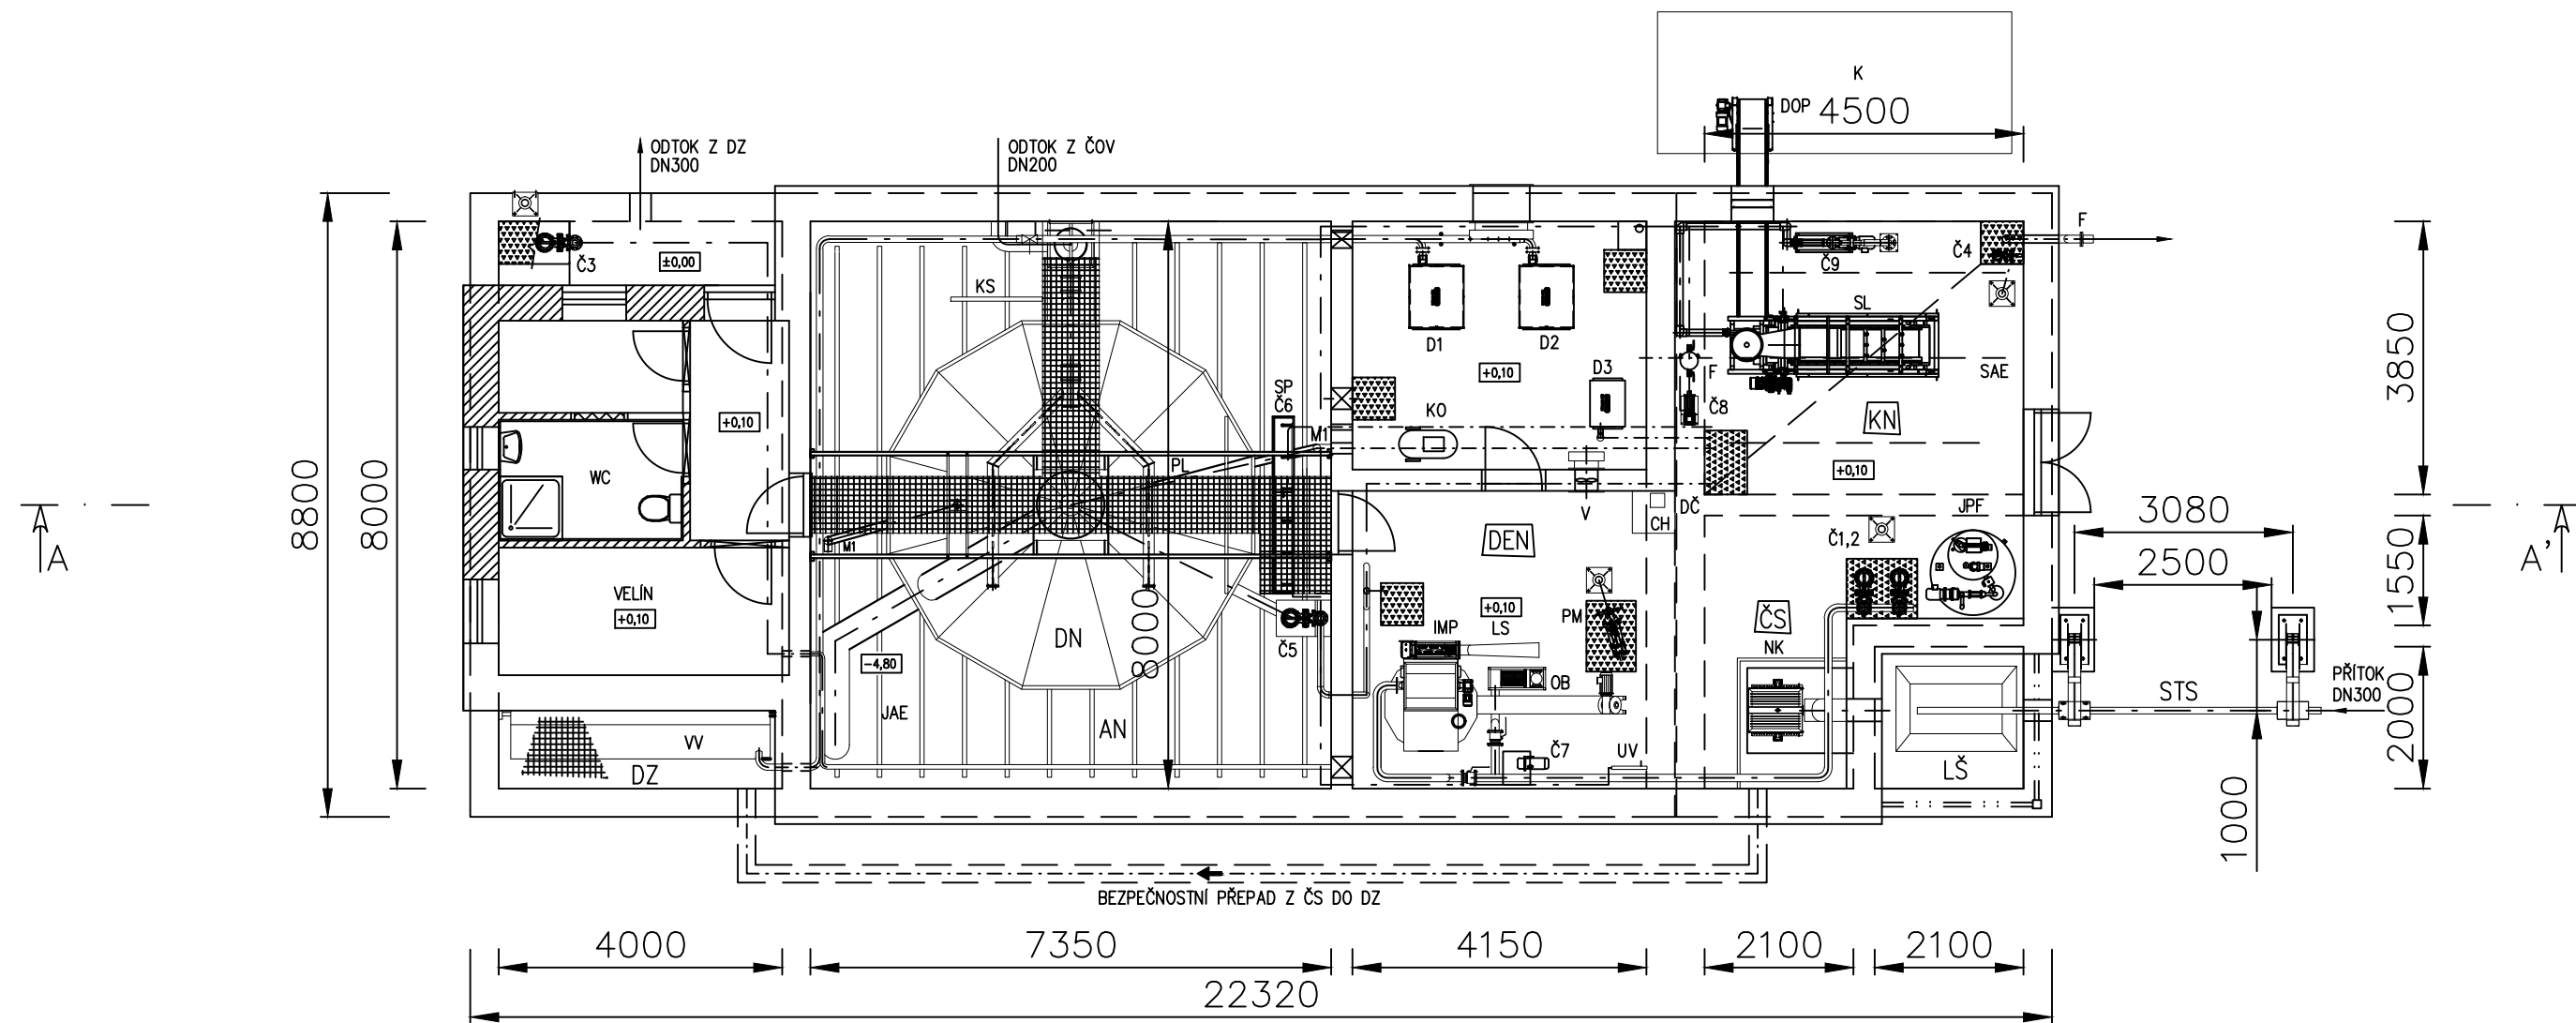

STROJE A ZAŘÍZENÍ:

DEN	denitrifikační nádrž (4,15 x 8 m)	1 ks
AN	aktivační nádrž (7,35 x 8 m)	1 ks
DN	separace kalu (dosazovací nádrž)	1 ks
KN	kalová nádrž (3,85 x 4,5)	1 ks
ČS	čerpací stanice	1 ks
DZ	dešťová zdrž	1 ks
LŠ	lapák štěrku	1 ks
NK	nátokový koš	1 ks
OB	česle obtoku IMP	1 ks
IMP	integrované mechanické předčištění	1 ks
Č1,2	ponorné kalové čerpadlo (ČS)	2 ks
Č3	ponorné kalové čerpadlo (DZ)	1 ks
Č4	ponorné kalové čerpadlo (KN)	1 ks
Č5	ponorné kalové čerpadlo (recirkulace)	1+1 ks
Č6	ponorné kalové čerpadlo (SP)	1 ks
Č7	tlaková stanice provozní vody	1 sada
Č8	čerpadlo ostřikové vody SL	1 ks
Č9	vřetenové čerpadlo SL	1 ks
F	filtr	1 ks

SL	sítopasový lis kalu	1 ks
KO	kompresor	1 ks
JPF	jednotka přípravy flokulantu	1 sada
DOP	pásový dopravník	1 ks
K	kontejner	1 sada
UV	UV dezinfekce ostřikové vody	1 ks
PM	ponorné míchadlo	1 ks
D1,2	dmychadlo (AN)	2 ks
D3	dmychadlo (KN)	1 ks
DČ	dávkovací čerpadlo	1 ks
V	ventilátor	1 ks
M	mamutka	2 ks
JAE	jemnobublinné aerační elementy	1 sada
SAE	středobublinné aerační elementy	1 sada
CH	zásobná nádrž síranu železitého	1 ks
PL	pochůzná lávka	1 sada
F	přípojka pro fekál	1 ks
VV	vyplachovací klapka	1 ks
SP	odtah plovoucí pěny v AN	1 ks
TS	tlaková stanice užitkové vody s UV dezinfekcí	1 sada
KS	kyslíková sonda	1 sada
NS	norná stěna	1 ks

VEDOUCÍ PROJEKTANT	VYPRACOVAL	OBJEKT	FRANTIŠEK DOČKAL	
ING. DUŠAN NOVOTNÝ	ING. DUŠAN NOVOTNÝ		U Pivovaru 98, Lukov, 763 17	
INVESTOR: OBEC MYSLOČOVICE			DATUM	04/2018
MYSLOČOVICE - ODKANALIZOVÁNÍ			FORMÁT	2x A4
TECHNICKO-EKONOMICKÁ STUDIE			STUPEŇ	S
			MĚŘÍTKO	1:100
NÁVRH ČOV MYSLOČOVICE - PŮDORYS				005A