


ŘEZ A-A

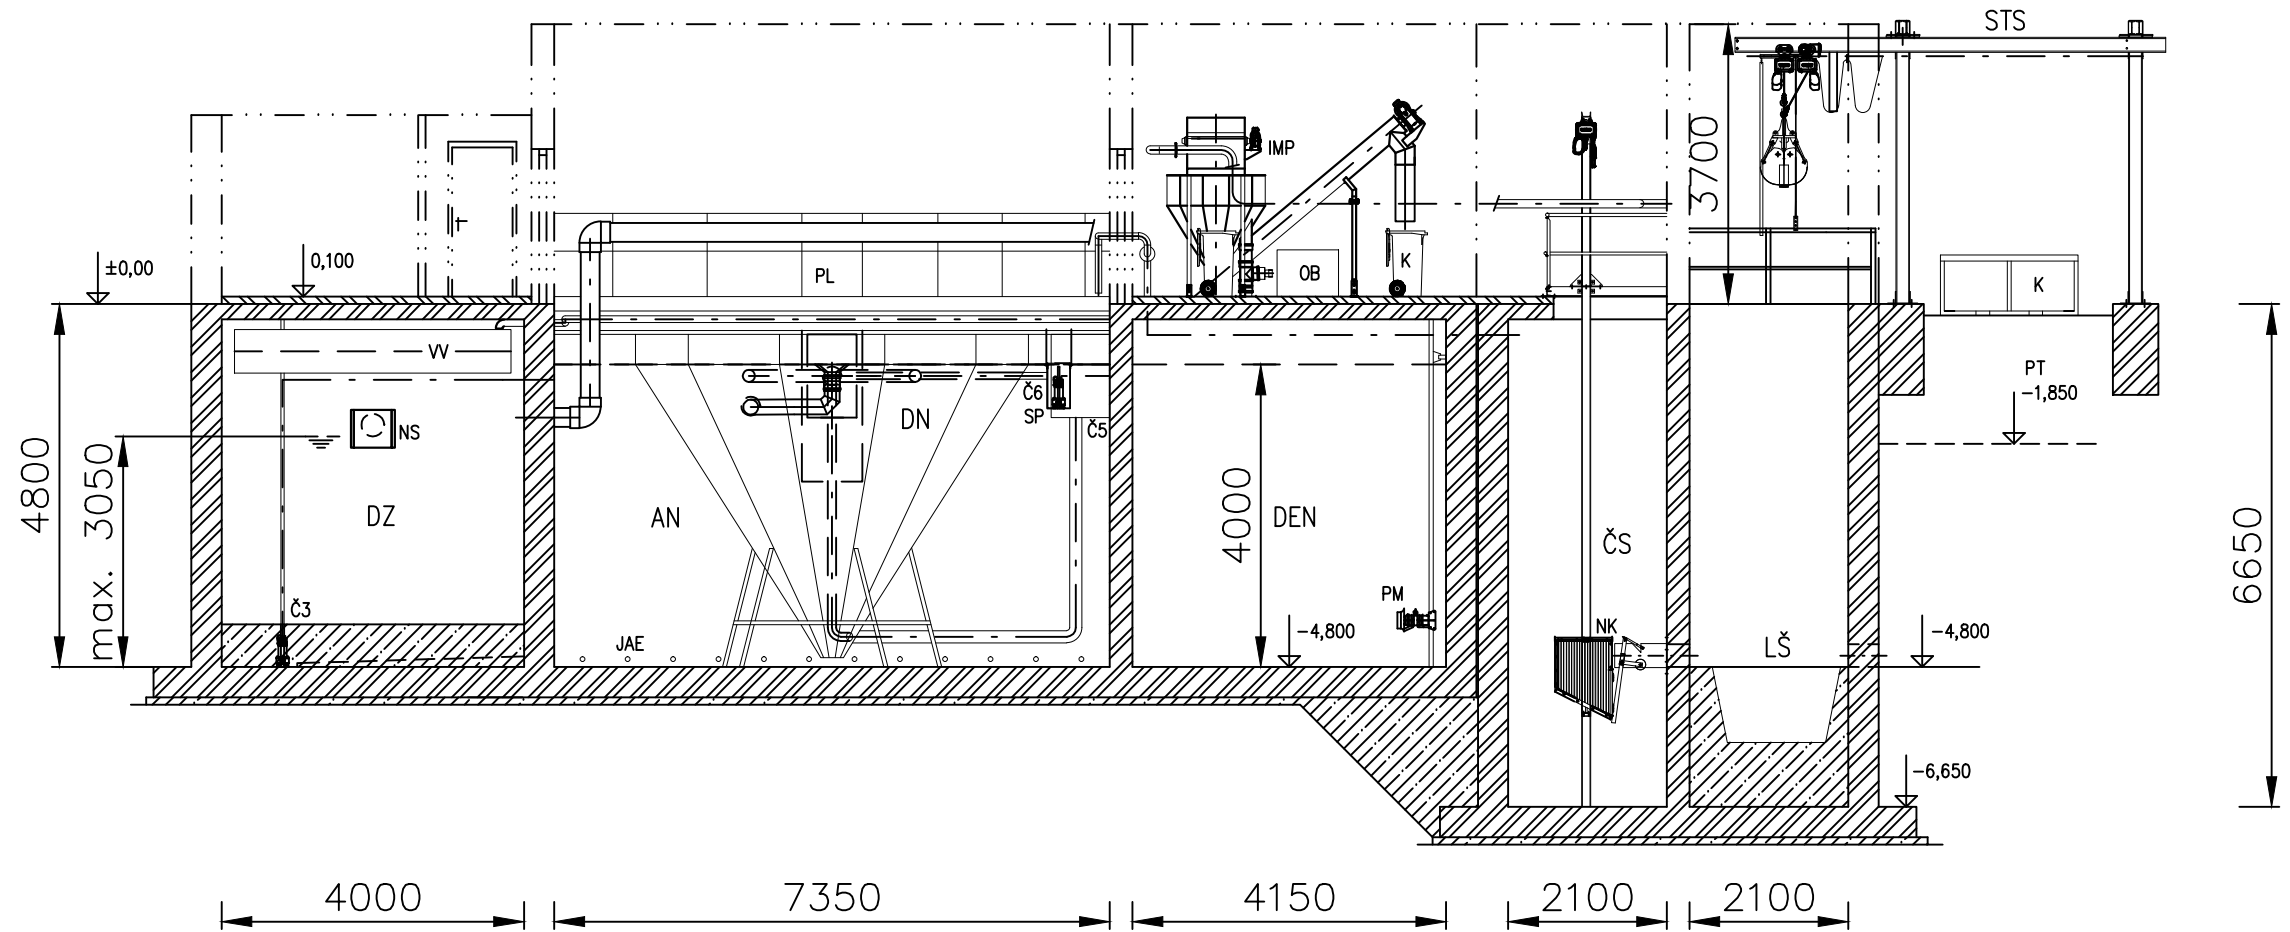

VEDOUCÍ PROJEKTANT ING. DUŠAN NOVOTNÝ	VYPRACOVAL ING. DUŠAN NOVOTNÝ	OBJEKT	FRANTIŠEK DOČKAL U Pivovaru 98, Lukov, 763 17	
INVESTOR: OBEC MYSLOČOVICE MYSLOČOVICE - ODKANALIZOVÁNÍ TECHNICKO-EKONOMICKÁ STUDIE			DATUM	04/2018
			FORMÁT	2x A4
			STUPEŇ	S
			MĚŘÍTKO	1:100
NÁVRH ČOV MYSLOČOVICE – ŘEZ				005B