


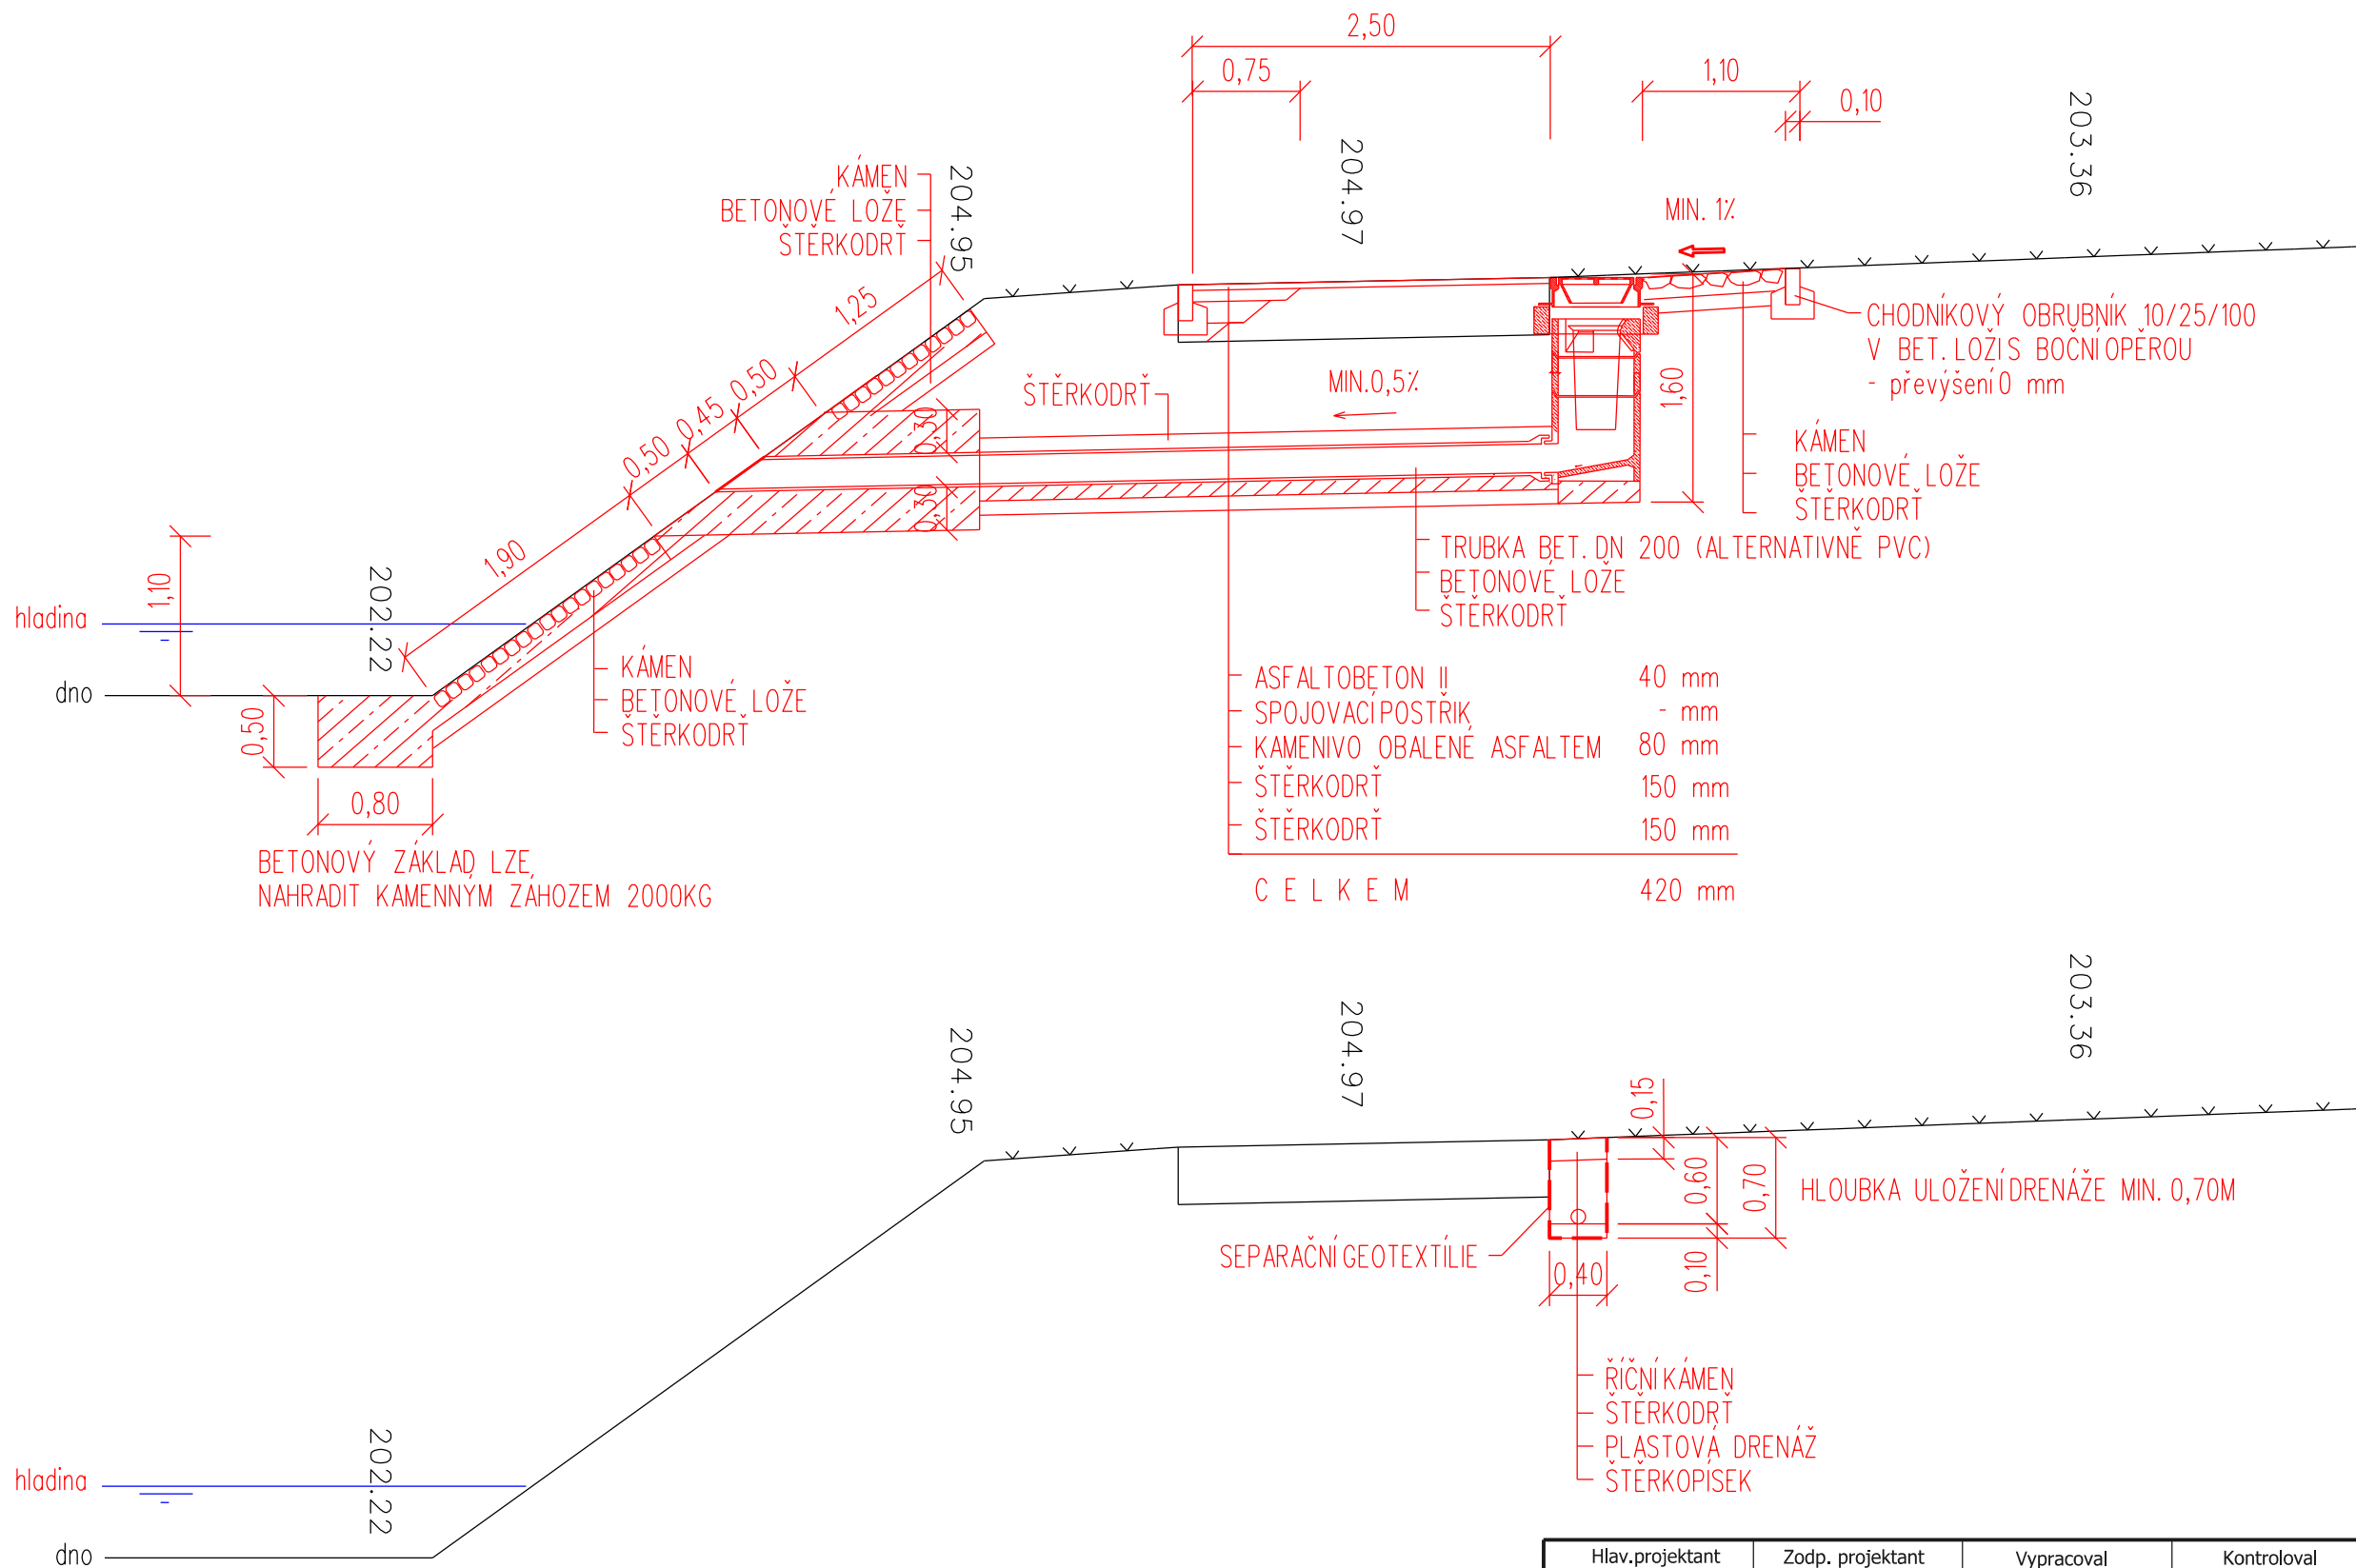

Hlav.projektant	Zodp. projektant	Vypracoval	Kontroloval	projektová kancelář A-S	
Ing. Alster	Ing. Alster	M.Urbanová	Ing. Alster		
INVESTOR: OBEC MYSLOČOVICE				FORMÁT	3 A4
OPRAVA CYKLOSTEZKY- DRENÁŽ				DATUM	10. 2013
				Č.Z.	
VZOROVÉ ŘEZY				MĚŘ.	1:50
				Č.v.	10.5