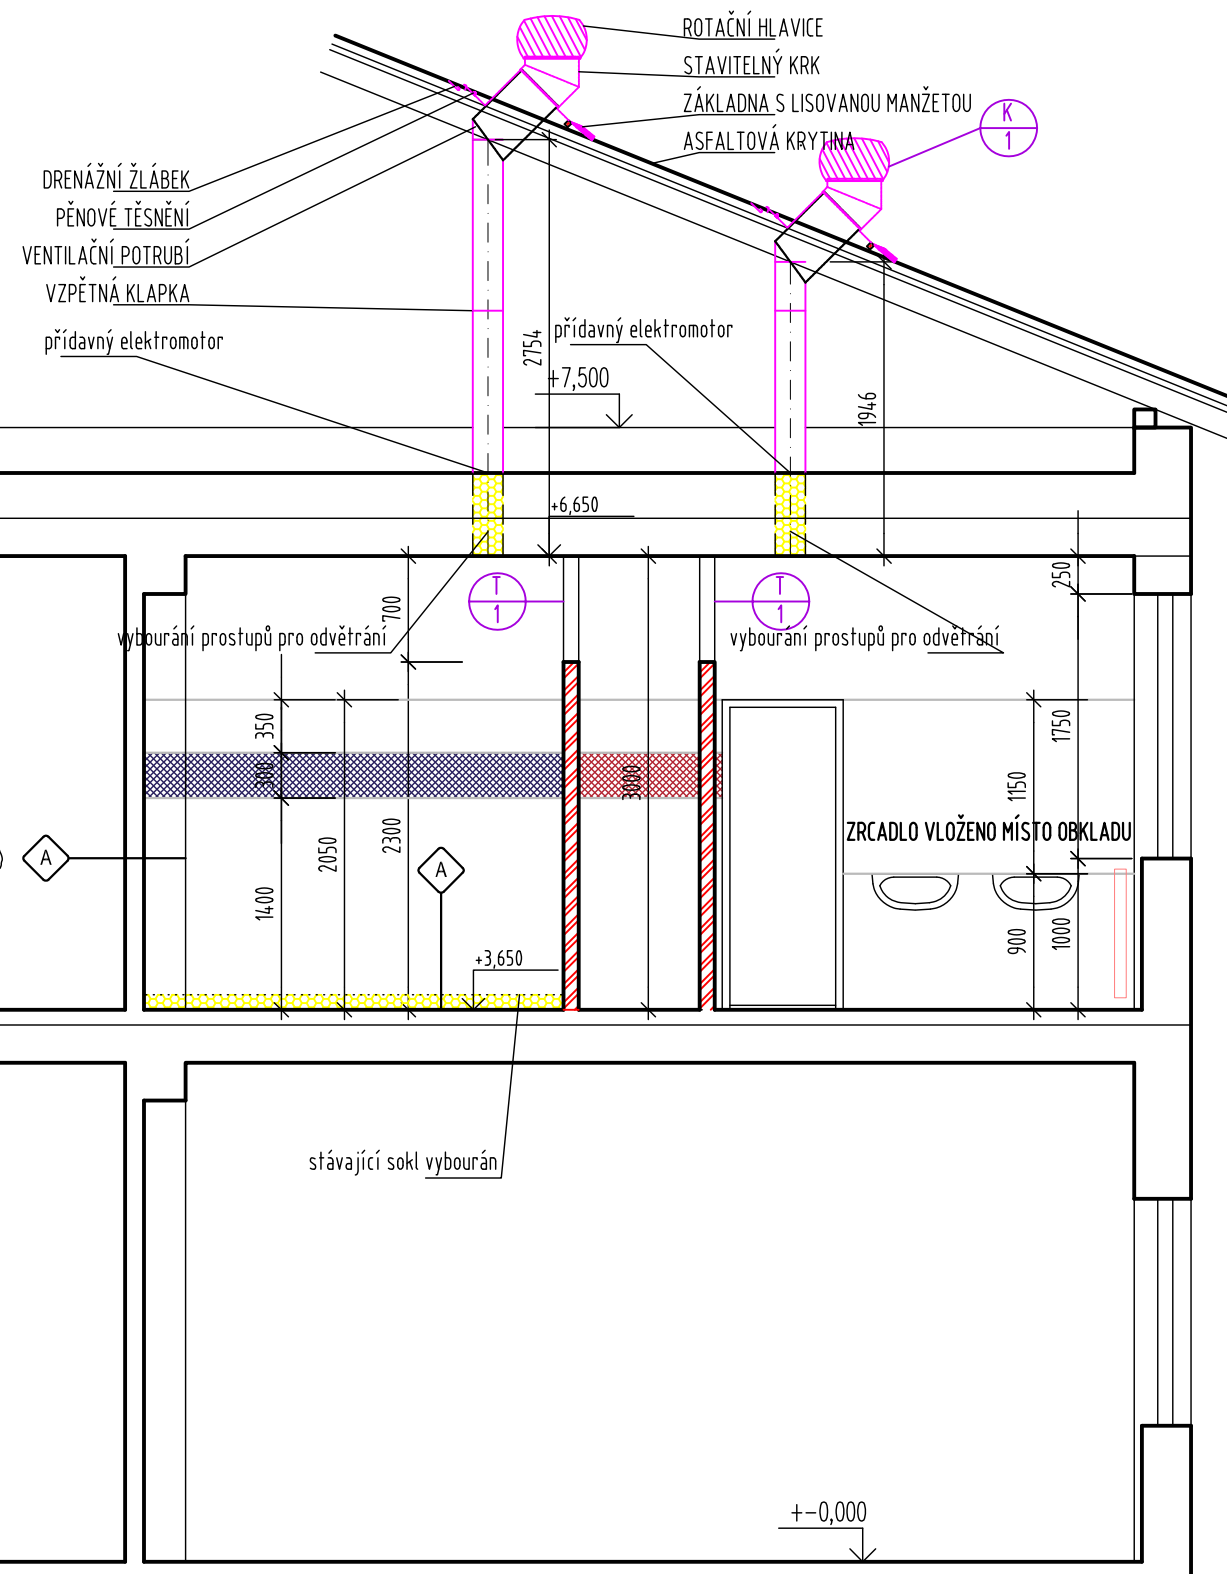
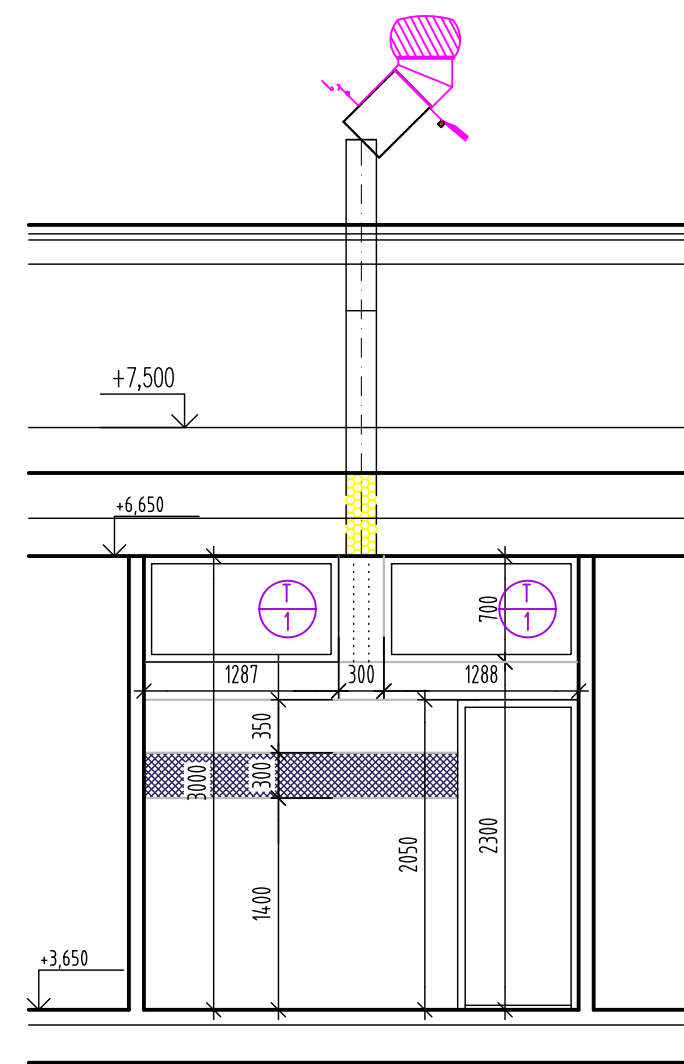


ŘEZ A-A

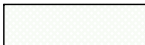

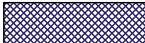
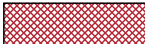


SKLADBA A
KERAMICKÁ DLAŽBA RAKO POOL, ODSTÍN DLE SPÁROŘEŽU
SPECIÁLNÍ PROTISKLUZOVÝ POVRCH, TŘÍDA PROTISKLUZNOSTI PRO BOSOU NOHU
PROTISKLUZNÁ, DILATOVAT 3,0x3,0 m, TL. 11 mm
SPÁROVÁNÍ DLAŽEB A OBKLADŮ SPÁROVACÍM TMELEM PCI
LEPÍCÍ TMEL (NAPŘ. PCI FLEXMORTEL), TL. 3 mm
NÁTĚROVÁ HYDROIZOLACE (NAPŘ. PCI LASTOGUM), TL. 2 mm
BANDÁŽ VNITŘNÍCH ROHŮ DILATAČÍ PCI-DICHTBAND OBJEKT
TĚSNÍCÍ BANDÁŽ VPUSTÍ PCI-SICHERHEITS 300x300mm
PENETRACE (NAPŘ. PCI GISOGROUND), TL. 1 mm
IZOLACI PROTI VODĚ VYTÁHNOUT NA CELOU VÝŠKU OBKLADU
STÁVAJÍCÍ CEMENTOVÝ POTĚR S UPRAVENÝM POVRCHEM PRO DLAŽBU
STÁVAJÍCÍ LEPENKA A 400H NASUCHO
STÁVAJÍCÍ AKUSTICKÁ A TEPELNÁ IZOLACE Z DESEK
STÁVAJÍCÍ STROPNÍ ŽB DESKA

ŘEZ B-B



LEGENDA MATERIÁLŮ

- | | | |
|-----|--|--|
| M1 |  | HUTNÉ GLAZOVANÉ DLAŽDICE, WHITE, 97x97x6, MATNÉ (např. LB OBJECT COLOR TWO) |
| M2 |  | HUTNÉ GLAZOVANÉ DLAŽDICE, RAL 0008 500 (SVĚTLE ŠEDÁ), 197x197x7, MATNÉ (např. LB OBJECT COLOR TWO) |
| M4 |  | HUTNÉ GLAZOVANÉ DLAŽDICE, RAL 290 20 35 (TMAVĚ MODRÁ), 97x97x6, MATNÉ (např. LB OBJECT COLOR TWO) |
| M5 |  | HUTNÉ GLAZOVANÉ DLAŽDICE, RAL 030 40 60 (ČERVENÁ), 97x97x6, MATNÉ (např. LB OBJECT COLOR TWO) |
| V6 | MÝDLENKA PRO TEKUTÉ MÝDLO SKLENĚNÉ, ROZMĚRY (šxh xv): 115x135x55mm, MATERIÁL:CHROMOVANÁ MOSAZ/SKLO, POVRCH: LESKLÝ CHROM | |
| V8 | WC ŠTĚTKA SKLO, ROZMĚRY (šxh xv): 110x145x390mm, MATERIÁL:CHROMOVANÁ MOSAZ/SKLO, POVRCH: LESKLÝ CHROM | |
| V10 | ZRCADLO, ROZMĚRY (šxh xv): 900x8/6x1200mm, MATERIÁL OKRAJE: CHROMOVANÁ MOSAZ/SKLO, POVRCH: LESKLÝ CHROM | |
| V11 | HÁČEK DVOJITÝ typ A, ROZMĚRY (šxh xv): 60x50x55mm, MATERIÁL:CHROMOVANÁ MOSAZ/SKLO, POVRCH: LESKLÝ CHROM | |

+0,000=238,30 m.v.s., DSP

| | | | | | | |
|---------------------|---|-------------------------|-------------|-----------|-----------|---|
| HLAVNÍ PROJEKTANT | ODP. PROJEKTANT STAVBY | ODP. PROJEKTANT PROFESE | KONTROLOVAL | FORMÁT | 4 A4 | S T U D I O Ing. arch. MARTIN DŘÍMAL MYSLOČOVICE 119 tel. 605 962 701 |
| Ing.arch. M. DŘÍMAL | Ing.arch. M. DŘÍMAL | | | DATUM | 11 / 2015 | |
| | | | | STUPEŇ | DSP | |
| INVESTOR | OBEC MYSLOČOVICE, 763 01 MYSLOČOVICE 21 | | | Č.ZAKÁZKY | 12 11 15 | |
| AKCE | ZŠ MYSLOČOVICE, REKONSTRUKCE SOCIÁLNÍHO ZAŘÍZENÍ A SPRCH, p.č. 1329/2, k.ú. MYSLOČOVICE, 763 01 | | | MĚŘÍTKO | 1 : 50 | |
| OBSAH | ŘEZ | | | Č.VÝKRESU | D.1-3 | |