


PŮDORYS 1.NP

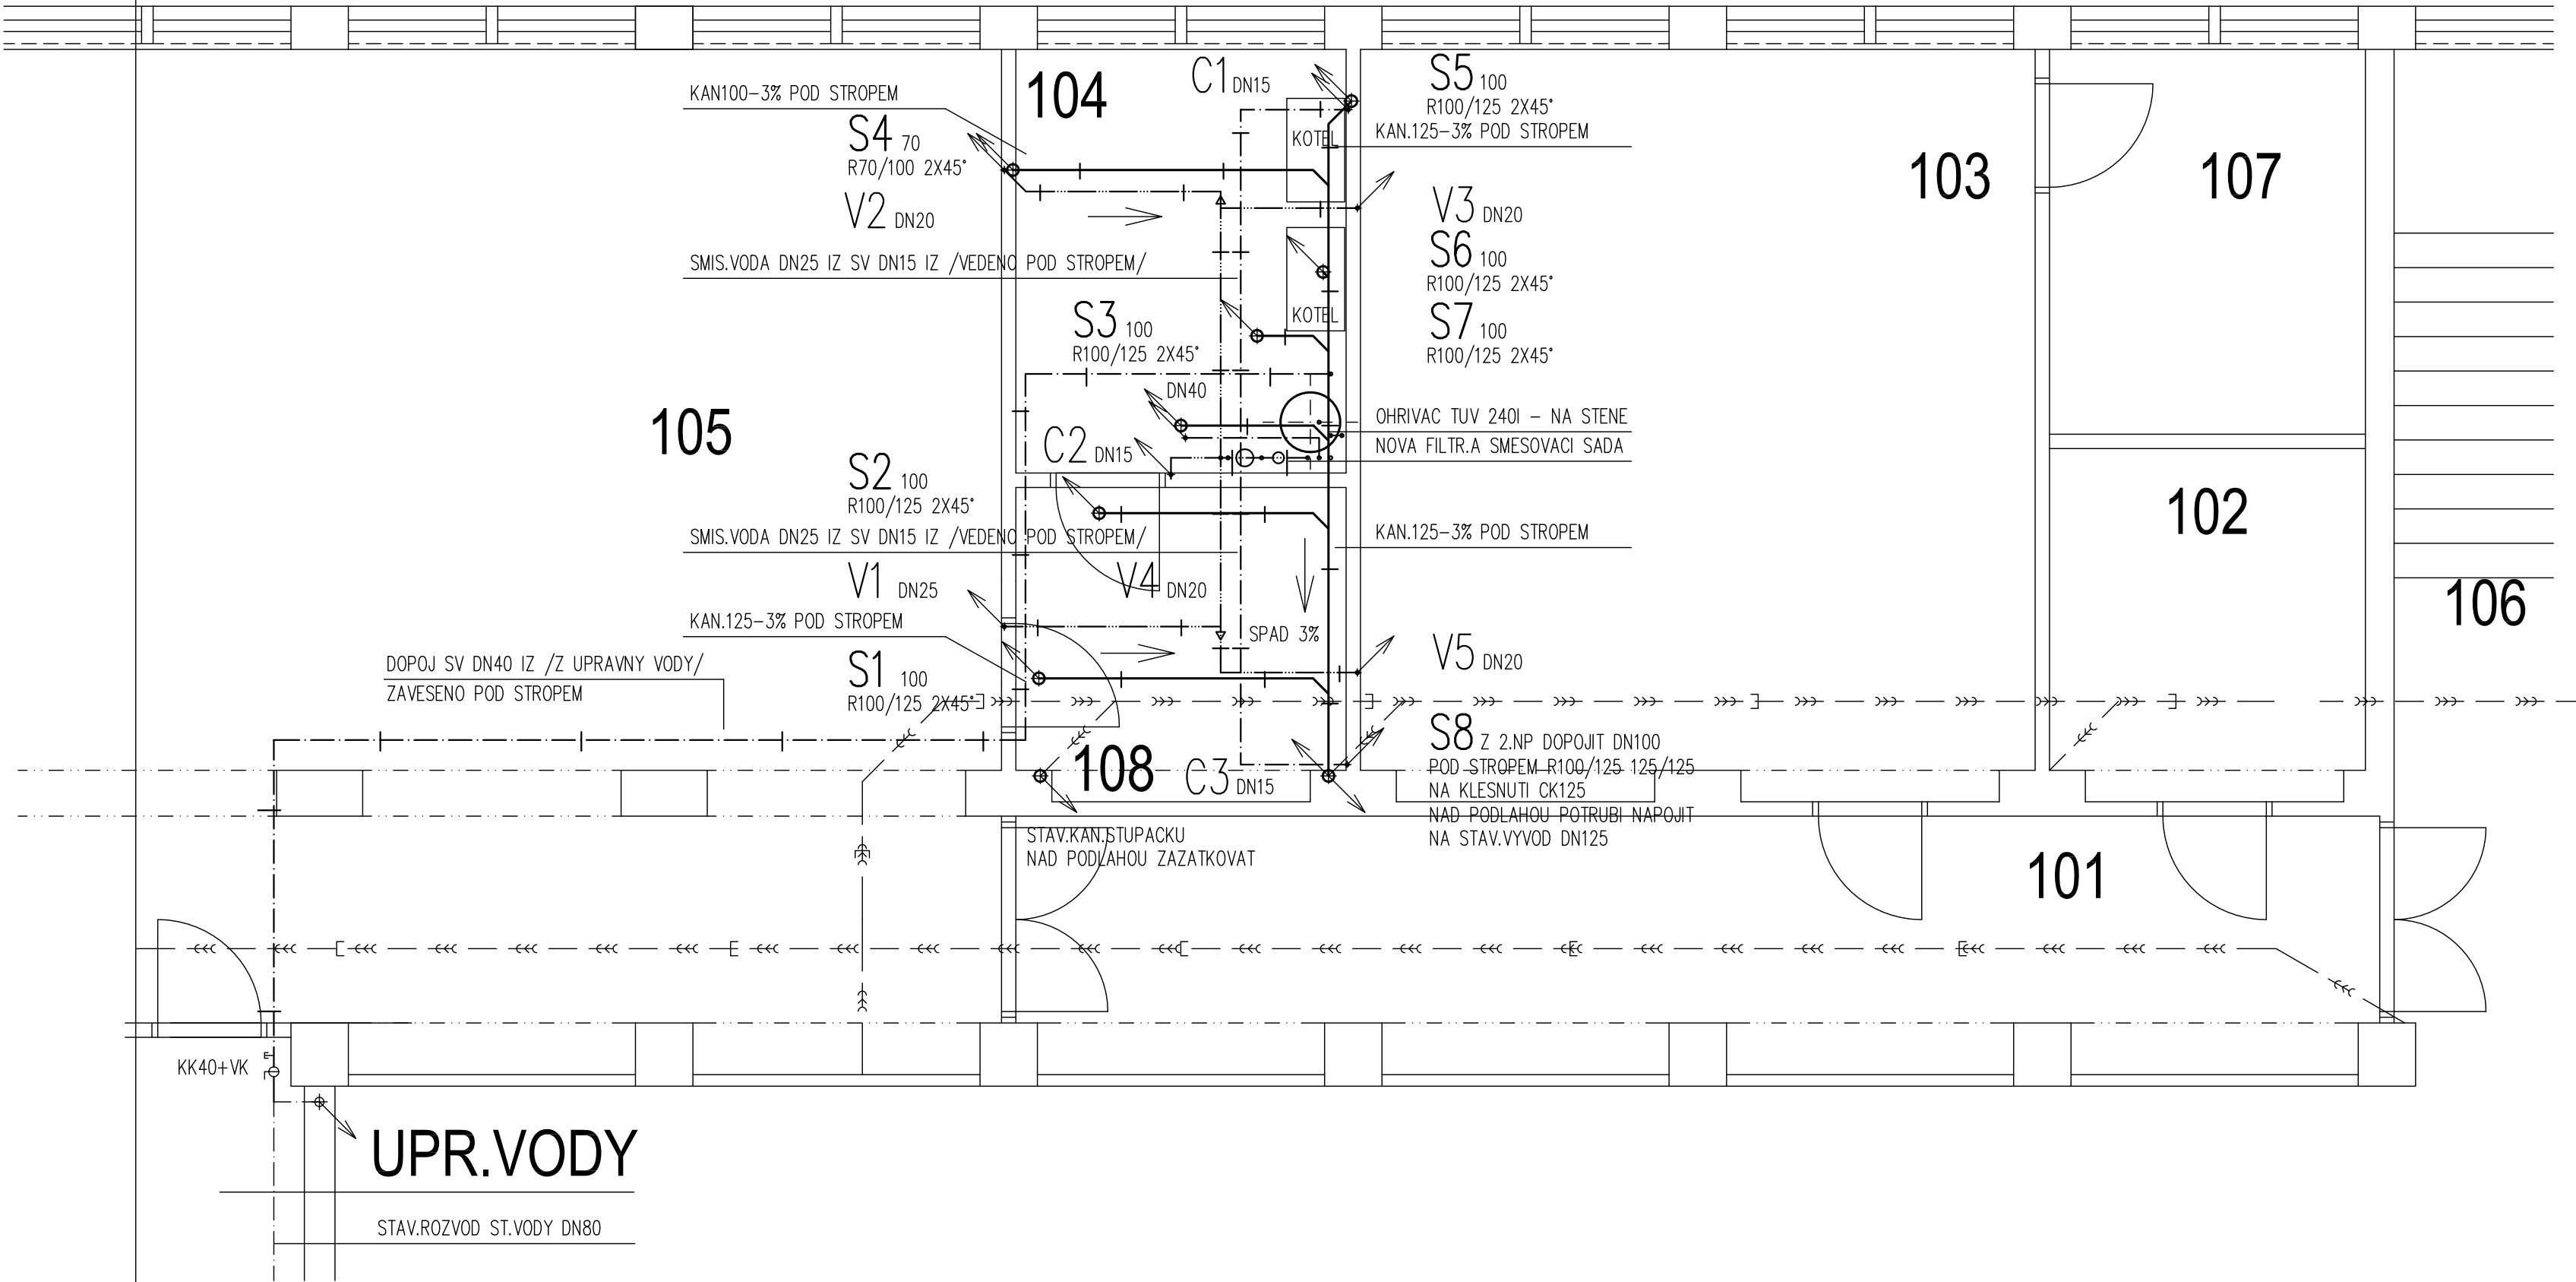


LEGENDA MÍSTNOSTÍ:

OZN.	ÚČEL	PLOCHA /m2/	PODLAHA	STĚNY	STROP	POZNÁMKA
101	CHODBA		KERAMICKÁ DLAŽBA	A	VÁPENNÁ OMÍTKA	VÁPENNÁ OMÍTKA
102	SKLAD CO		KERAMICKÁ DLAŽBA	A	VÁPENNÁ OMÍTKA	VÁPENNÁ OMÍTKA
103	HUDEBNA		KERAMICKÁ DLAŽBA	A	VÁPENNÁ OMÍTKA	VÁPENNÁ OMÍTKA
104	SKLAD		KERAMICKÁ DLAŽBA	A	VÁPENNÁ OMÍTKA	VÁPENNÁ OMÍTKA
105	DÍLNA		KERAMICKÁ DLAŽBA	A	VÁPENNÁ OMÍTKA	VÁPENNÁ OMÍTKA
106	SCHODIŠTĚ		KERAMICKÁ DLAŽBA	A	VÁPENNÁ OMÍTKA	VÁPENNÁ OMÍTKA
107	KABINET		KERAMICKÁ DLAŽBA	A	VÁPENNÁ OMÍTKA	VÁPENNÁ OMÍTKA
108	CHODBA		KERAMICKÁ DLAŽBA	A	VÁPENNÁ OMÍTKA	VÁPENNÁ OMÍTKA

LEGENDA :

- STUDENA VODA /STAVAJICI/
- STUDENA VODA
- TUV
- CIRKULACE TUV
- SMISENA VODA
- KANALIZACE POD STROPEM
- KANALIZACE POD STROPEM /STAVAJICI/
- KANALIZACE V ZEMI /STAVAJICI/
- KK KULOVY KOHOUT
- VK VYPOUSTECI KOHOUT

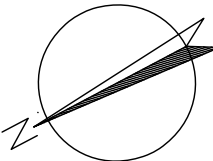

HLAVNÍ PROJEKTANT	ODP. PROJEKTANT STAVBY	ODP. PROJEKTANT PROFESE	KONTROLOVAL	FORMÁT	4 A4	STUDIO Ing. arch. MARTIN DŘÍMAL MYSLOČOVICE 119 tel. 605 962 701
Ing.arch. M. DŘÍMAL	Ing.arch. M. DŘÍMAL	Ing. V. MORAVEC	Ing.arch. M. DŘÍMAL	DATUM	11 / 2015	
				STUPEŇ	DSP	
INVESTOR	OBEC MYSLOČOVICE, 763 01 MYSLOČOVICE 21			Č.ZAKÁZKY	12 11 15	
AKCE	ZŠ MYSLOČOVICE, REKONSTRUKCE SOCIÁLNÍHO ZAŘÍZENÍ A SPRCH, p.č. 1329/2, k.ú. MYSLOČOVICE, 763 01			MĚŘÍTKO	1 : 50	
OBSAH	ZT – PŮDORYS 1. NP			Č.VÝKRESU	D.1.4–32	