


PŮDORYS 1. NP

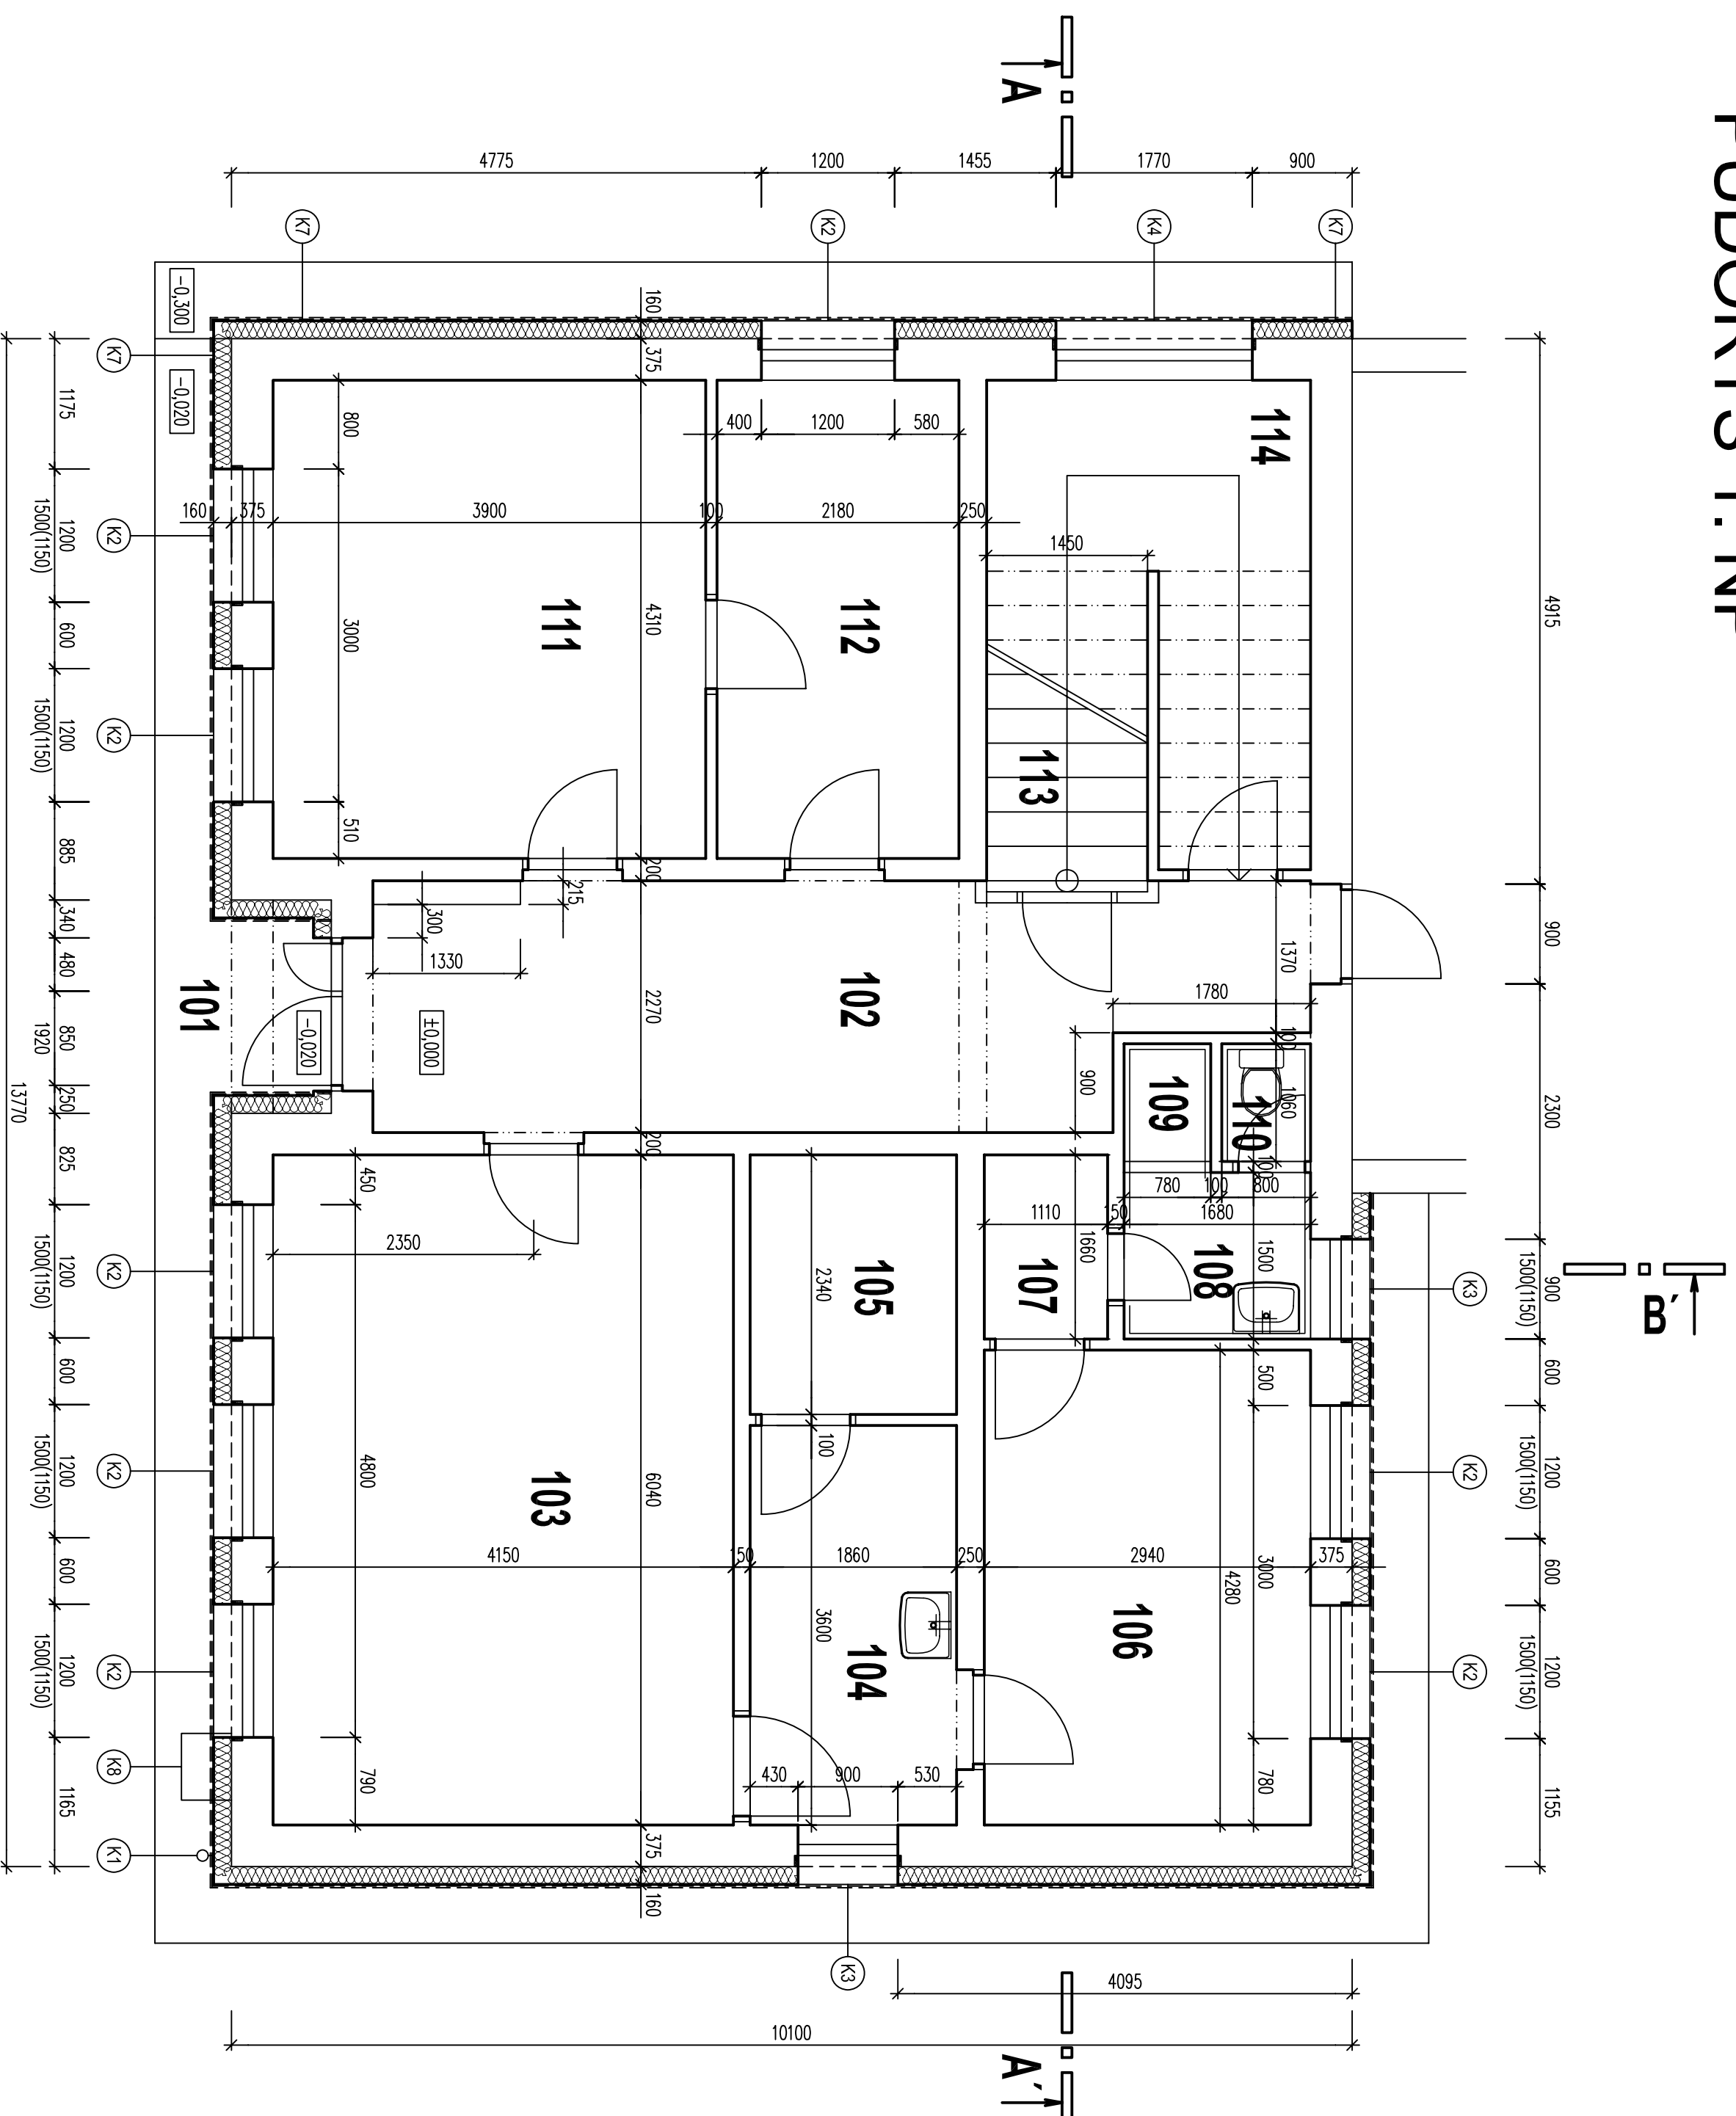


LEGENDA MÍSTNOSTI:

ČÍSLO	NÁZEV	PLOCHA /m ² /	PODLAHA	STĚNY	STŘEŠ	POZNÁMKA
101	ZÁNEŘÍ		BETONOVÁ DLÁŽBA	A	VÁPENNÁ OMÍTKA	
102	CHODBA	17,3	KERAMICKÁ DLÁŽBA	A	VÁPENNÁ OMÍTKA	VÁPENNÁ OMÍTKA
103	POŠTA	25,1	KERAMICKÁ DLÁŽBA, PVC	A	VÁPENNÁ OMÍTKA	VÁPENNÁ OMÍTKA
104	CHODBA	6,7	PVC	A	VÁPENNÁ OMÍTKA	VÁPENNÁ OMÍTKA
105	SKLAD	4,4	PVC	A	VÁPENNÁ OMÍTKA	VÁPENNÁ OMÍTKA
106	DOBROČIVATELKY	12,6	PVC	A	VÁPENNÁ OMÍTKA	VÁPENNÁ OMÍTKA
107	CHODBA	1,8	KERAMICKÁ DLÁŽBA	A	VÁPENNÁ OMÍTKA	VÁPENNÁ OMÍTKA
108	UMÝVÁRNA	2,5	KERAMICKÁ DLÁŽBA	A	VÁPENNÁ OMÍTKA	VÁPENNÁ OMÍTKA
109	SPRCHA	0,9	KERAMICKÁ DLÁŽBA	A	VÁPENNÁ OMÍTKA	VÁPENNÁ OMÍTKA
110	WC	1,0	KERAMICKÁ DLÁŽBA	A	VÁPENNÁ OMÍTKA	VÁPENNÁ OMÍTKA
111	KANCELÁŘ	16,8	KERAMICKÁ DLÁŽBA	A	VÁPENNÁ OMÍTKA	VÁPENNÁ OMÍTKA
112	KANCELÁŘ	9,4	KERAMICKÁ DLÁŽBA	A	VÁPENNÁ OMÍTKA	VÁPENNÁ OMÍTKA
113	SPRCHOŠTE	13,2	KERAMICKÁ DLÁŽBA	A	VÁPENNÁ OMÍTKA	VÁPENNÁ OMÍTKA
114	SKLAD	13,2	KERAMICKÁ DLÁŽBA	A	VÁPENNÁ OMÍTKA	VÁPENNÁ OMÍTKA

LEGENDA MATERIÁLŮ:

- ZIMO NOSNÉ Z BLOKŮ Dm tl. 375 mm, (d/s/v, 240/115/140) , MNC 25
- VÝBORNÍ (OBRÉZANÍ) ČÁSTI OSĚŤÍ A OLEPENÍ EXTRUDOVANÝM POLYSTYRENEM TL. 30mm

±0,000=209,00 m, VÝŠKOVÝ SYSTÉM BpV

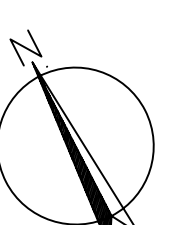

0 2

HLAVNÍ PROJEKTANT	OPR. PROJEKTANT STAVBY	OPR. PROJEKTANT PRŮJEZDU	KONTROLOVAL	FORMÁT	4 A4
Ingrarch. M. DRHÁČAL	Ingrarch. M. DRHÁČAL			DATUM	11 / 2011
INVESTOR	OBEC MYSLČOVICE, 763 01 MYSLČOVICE 21			STUPĚŇ	DSP
KČCE	DÍLNA SLUŽEB MYSLČOVICE			ČÍSLO ČAROVÝCH	08 10 11
OSAH	PŮDORYS 1. NP			MĚŘITNO	1 : 50
				ČÍSLO ČAROVÝCH	S001-S1-103

S T U D I O
 Ingarch. M. DRHÁČAL
 tel. 605 962 701