


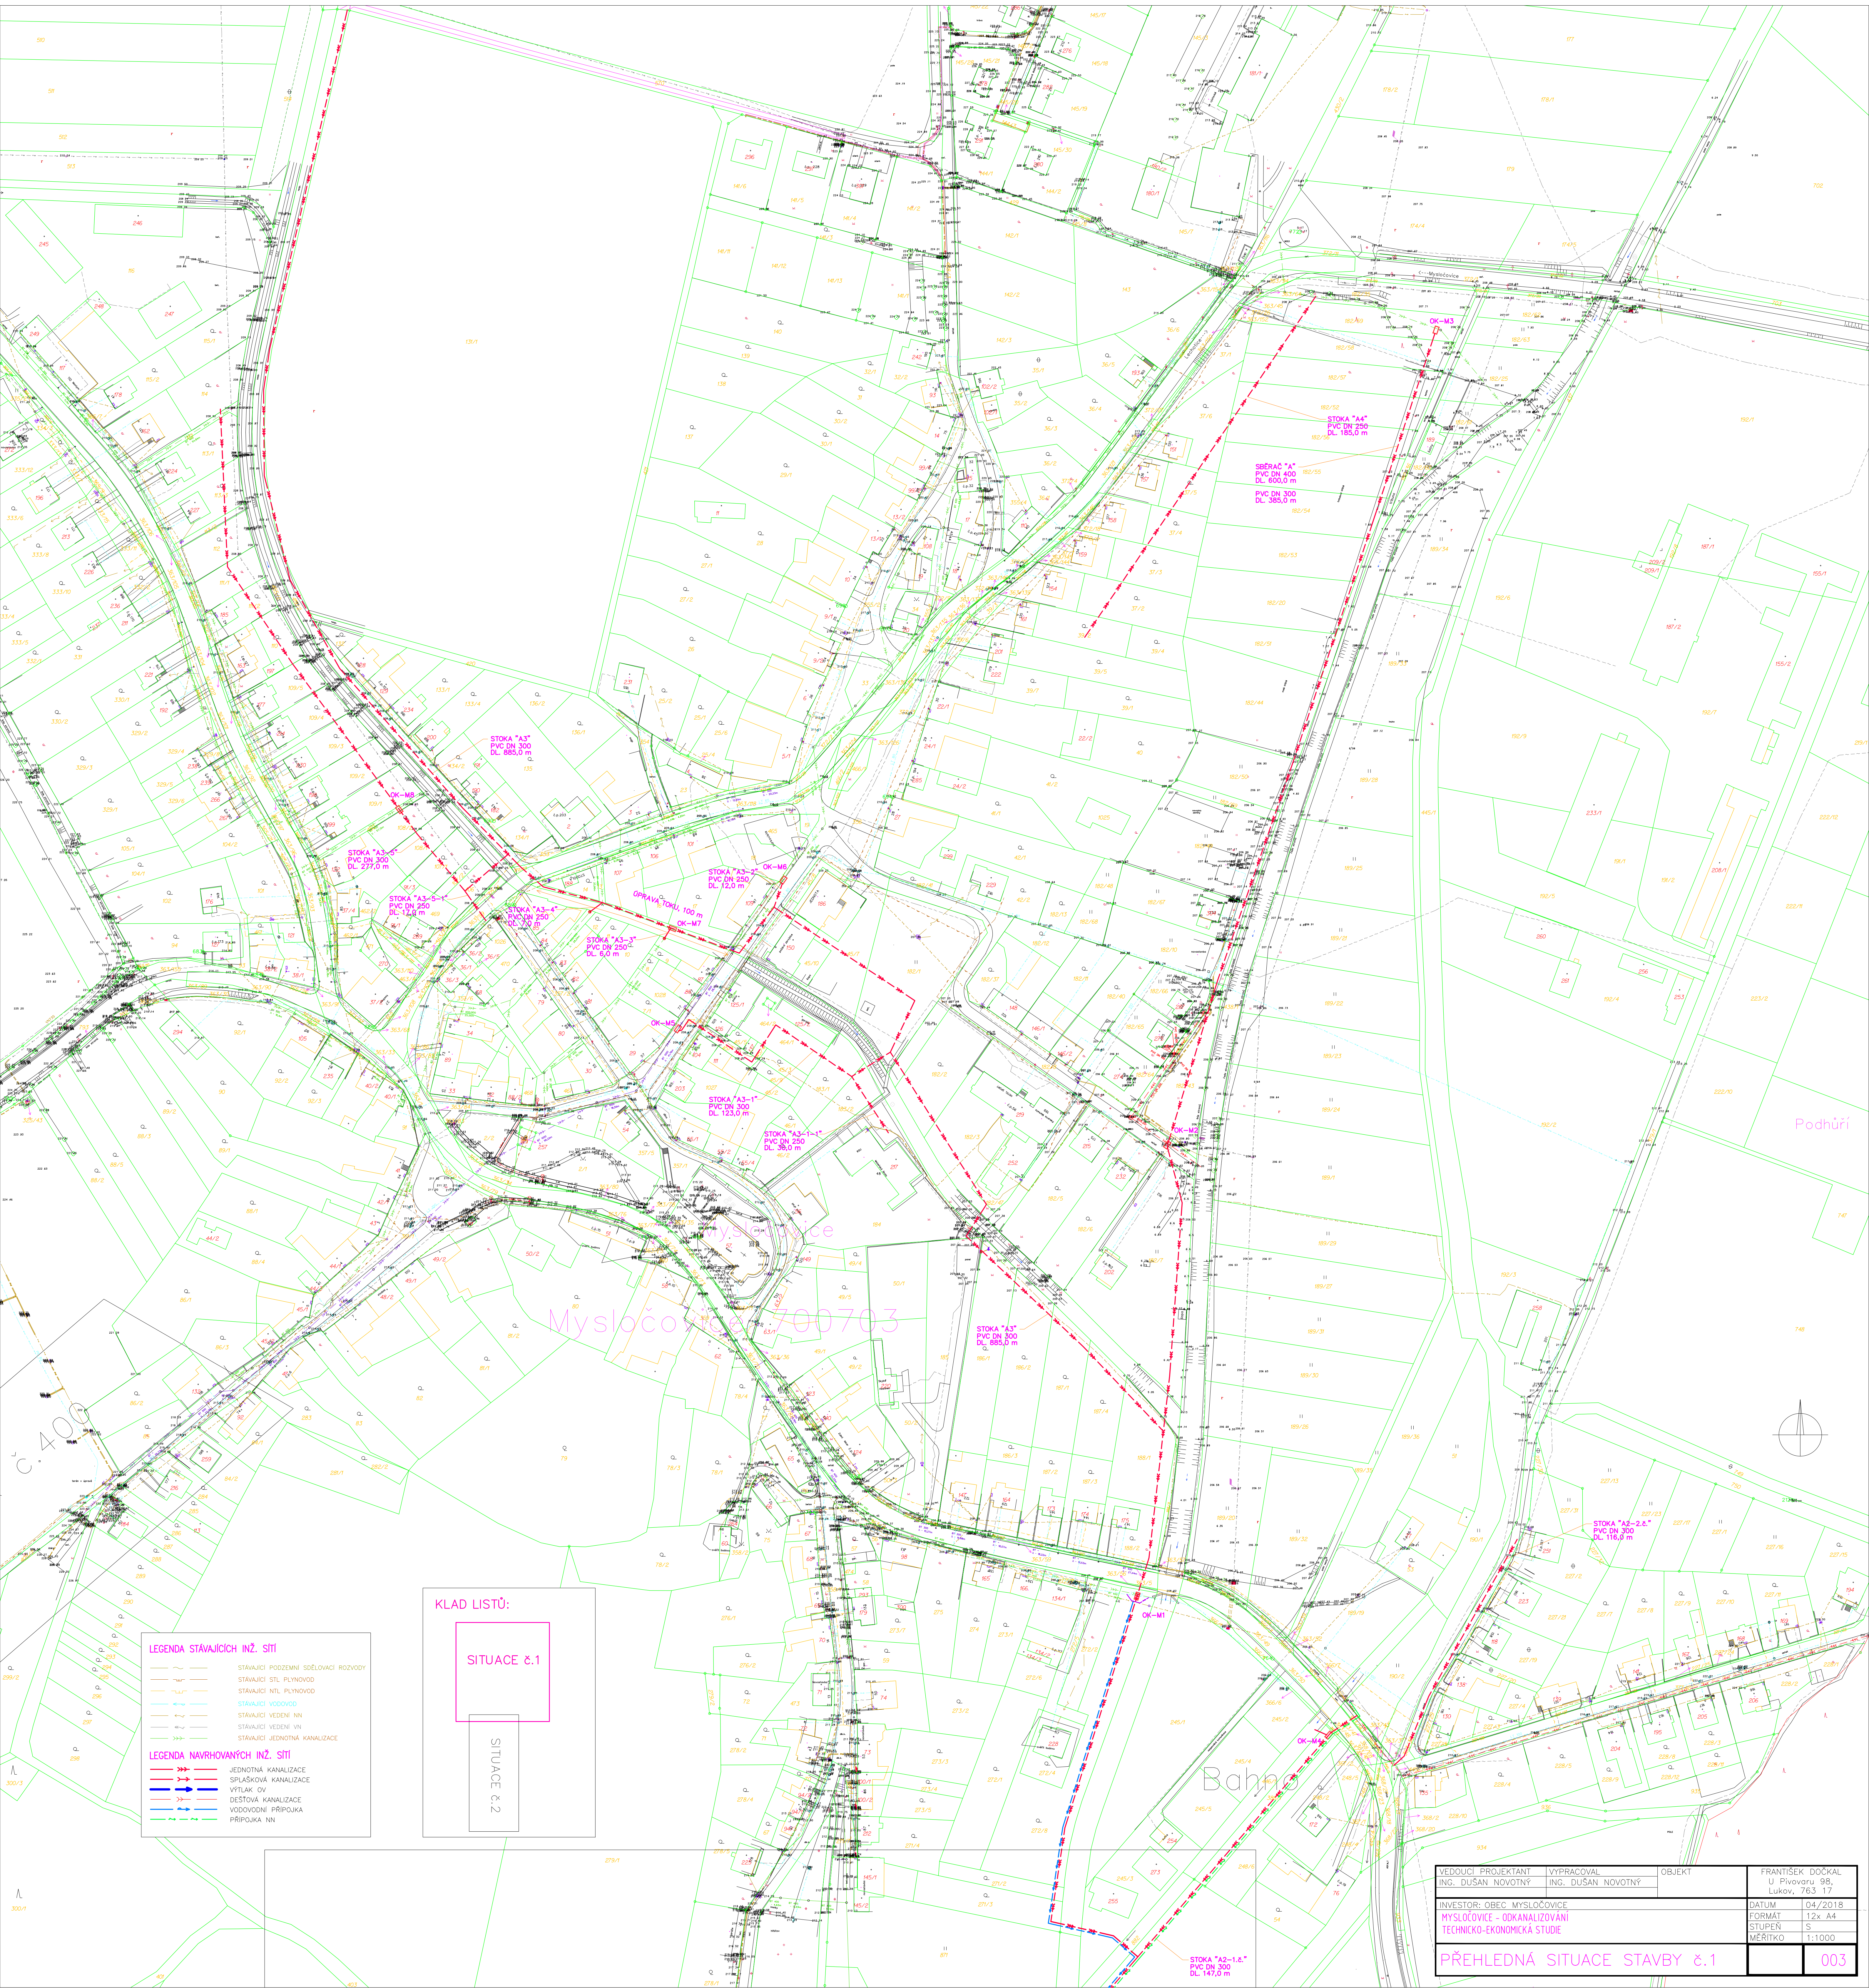

- LEGENDA STÁVAJÍCÍCH INŽ. SÍTÍ**
- STÁVAJÍCÍ PODZEMNÍ SDĚLOVACÍ ROZVODY
 - STÁVAJÍCÍ STL PLYNOVOD
 - STÁVAJÍCÍ NTL PLYNOVOD
 - STÁVAJÍCÍ VODOVOD
 - STÁVAJÍCÍ VEDENÍ NN
 - STÁVAJÍCÍ VEDENÍ VN
 - STÁVAJÍCÍ JEDNOTNÁ KANALIZACE
- LEGENDA NAVRHOVANÝCH INŽ. SÍTÍ**
- JEDNOTNÁ KANALIZACE
 - SPRAŠKOVÁ KANALIZACE
 - VÝTLAK OV
 - DEŠŤOVÁ KANALIZACE
 - VODOVODNÍ PŘÍPOJKA
 - PŘÍPOJKA NN

KLAD LISTŮ:

SITUACE č.1

SITUACE č.2

VEDOUcí PROJEKTANT ING. DUŠAN NOVOTNÝ	VYPRACOVAL ING. DUŠAN NOVOTNÝ	OBJEKT	FRANTIŠEK DOČAL U Pivovaru 98, Lukov, 763 17
INVESTOR: OBEC MYSLOČOVICE MYSLOČOVICE - ODKANALIZOVÁNÍ TECHNICKO-EKONOMICKÁ STUDIE			DATUM 04/2018
			FORMÁT 12x A4
			STUPĚŇ S
			MĚRÍTKO 1:1000
PŘEHLEDNÁ SITUACE STAVBY č.1			003