


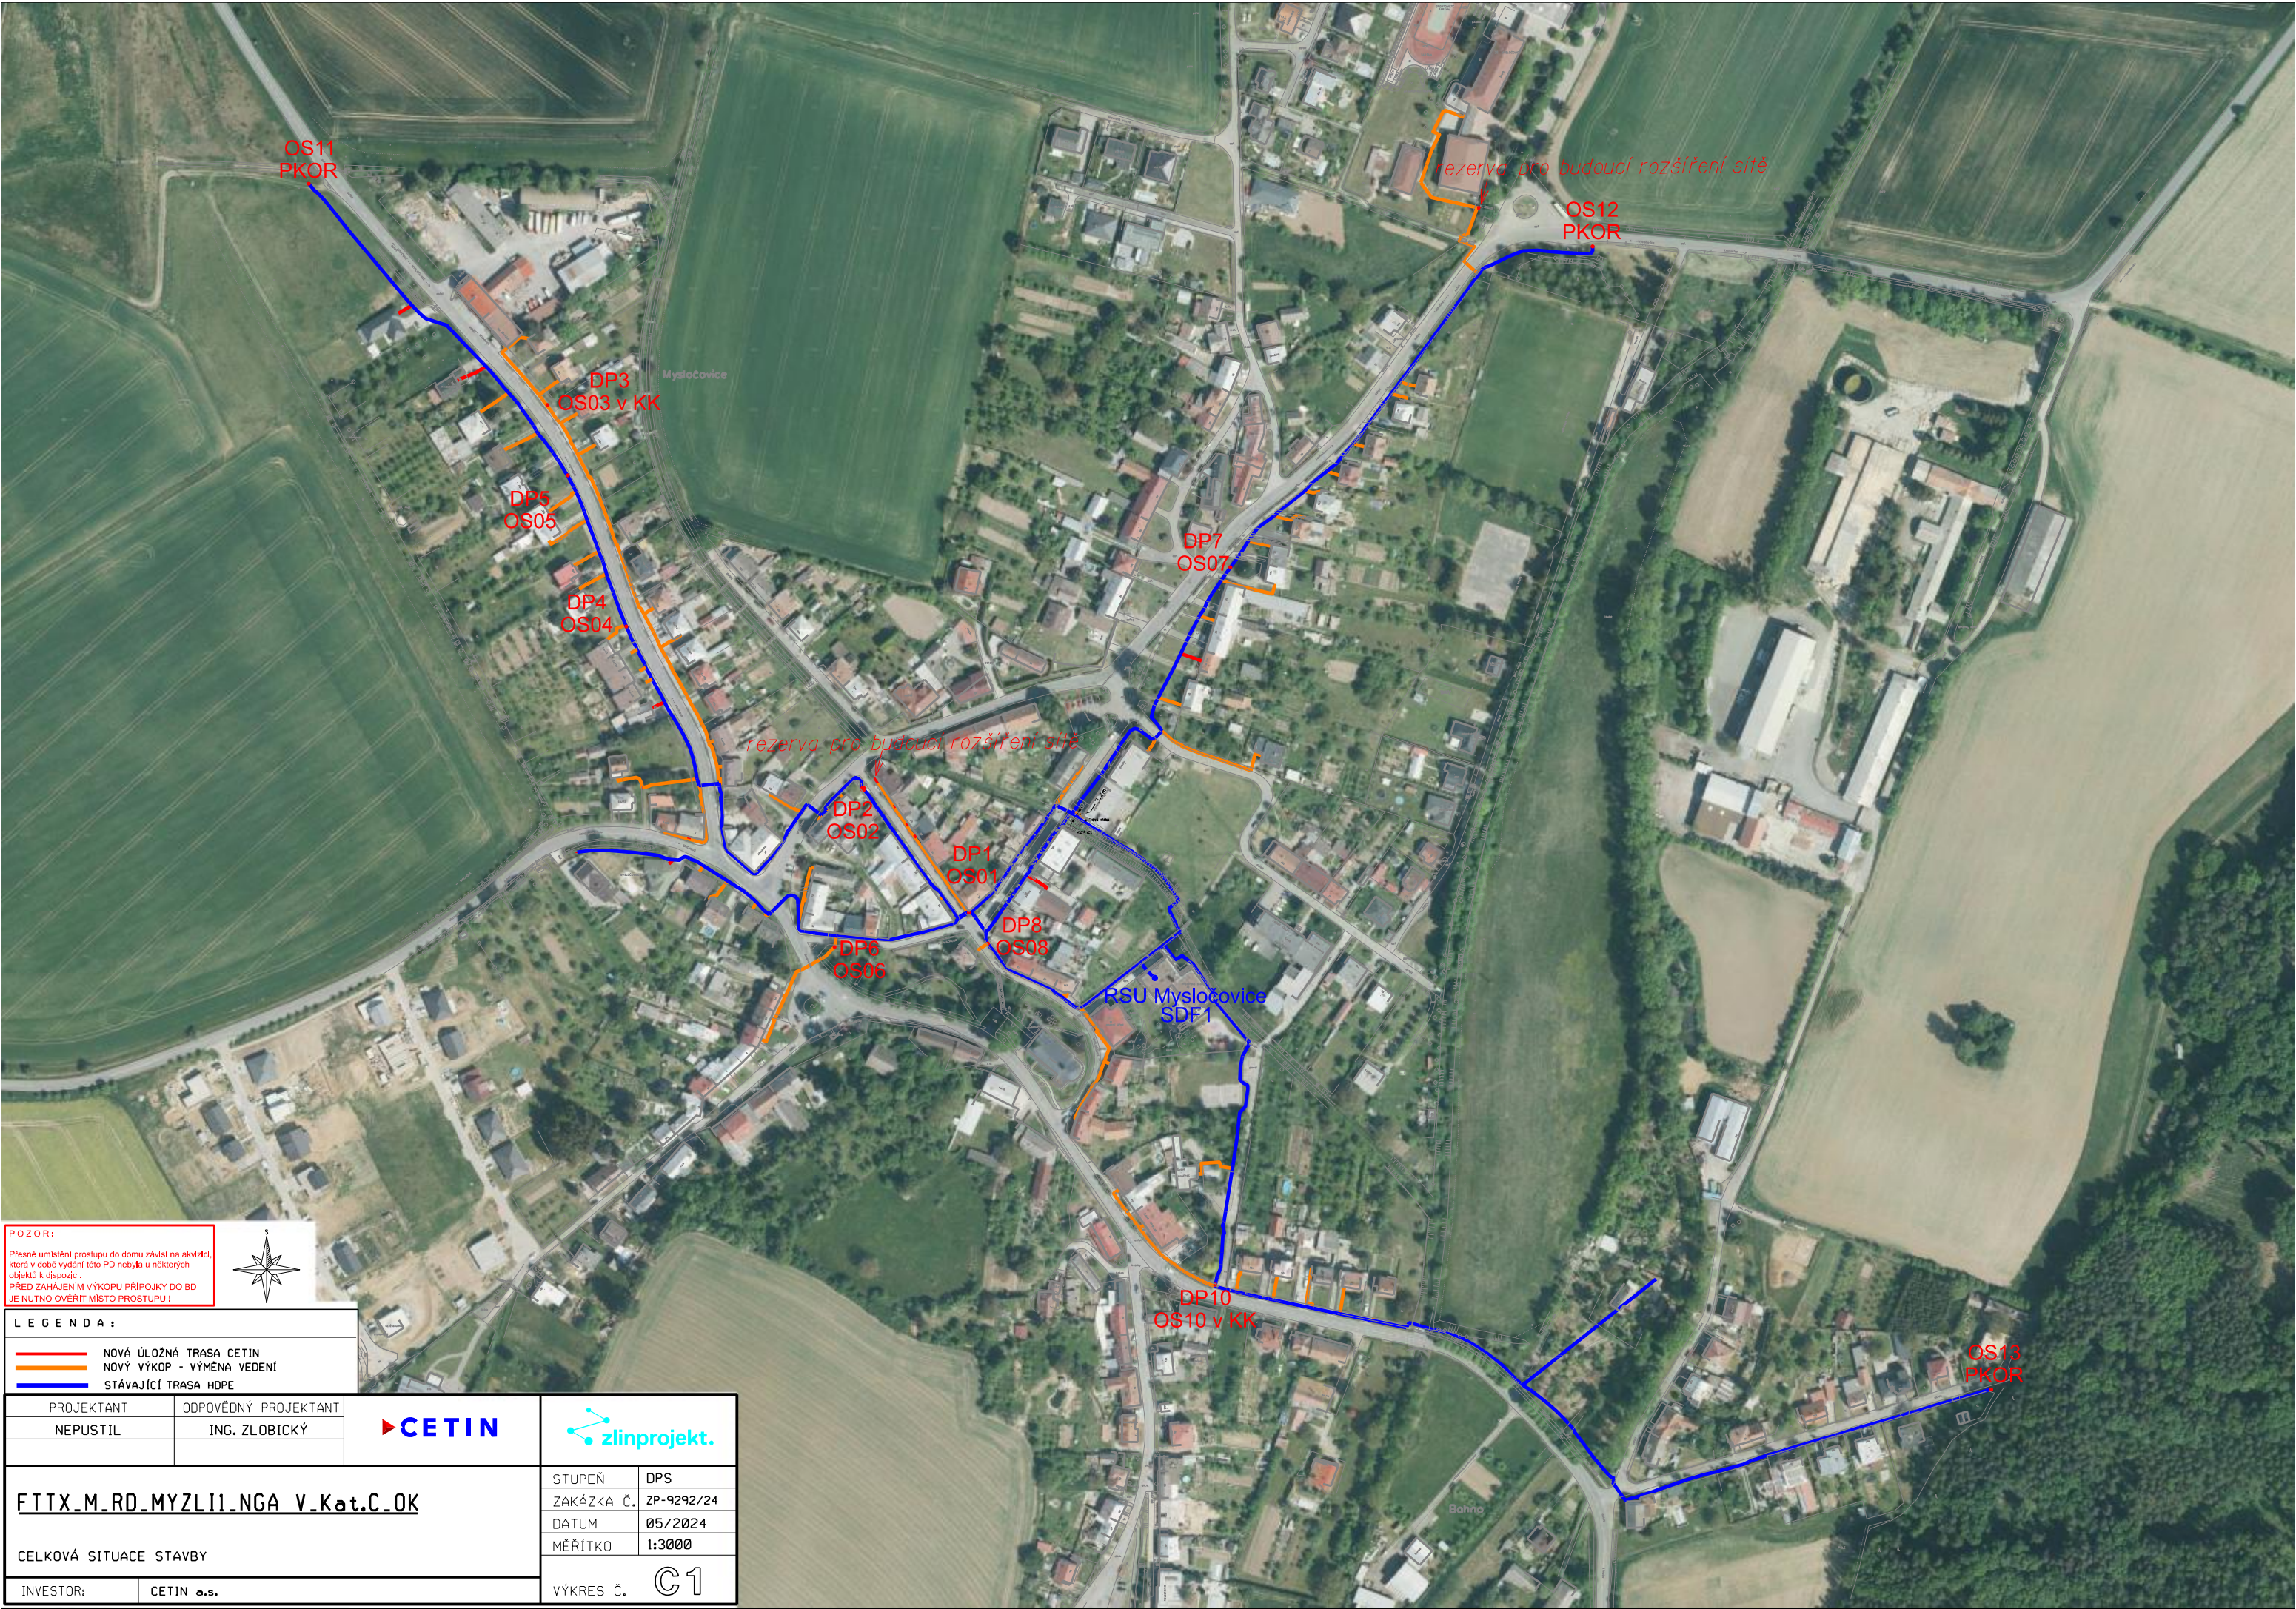

POZOR:
Přesné umístění prostupu do domu závisí na akvizici,
která v době vydání této PD nebyla u některých
objektů k dispozici.
**PŘED ZAHÁJENÍM VÝKOPU PŘÍPOJKY DO BD
JE NUTNÉ OVĚRIT MÍSTO PROSTUPU!**



LEGENDA:	
—	NOVÁ ÚLOŽNÁ TRASA CETIN
—	NOVÝ VÝKOP - VÝMĚNA VEDENÍ
—	STÁVAJÍCÍ TRASA HDPE

PROJEKTANT	ODPOVĚDNÝ PROJEKTANT		
NEPUSTIL	ING. ZLOBICKÝ		
FTTX_M.RD.MYZLI11_NGA V_Kat.C.OK		STUPEŇ	DPS
CELKOVÁ SITUACE STAVBY		ZAKÁZKA Č.	ZP-9292/24
		DATUM	05/2024
		MĚŘÍTKO	1:3000
INVESTOR:	CETIN s.s.	VÝKRES Č.	C1