


# Mysločovice

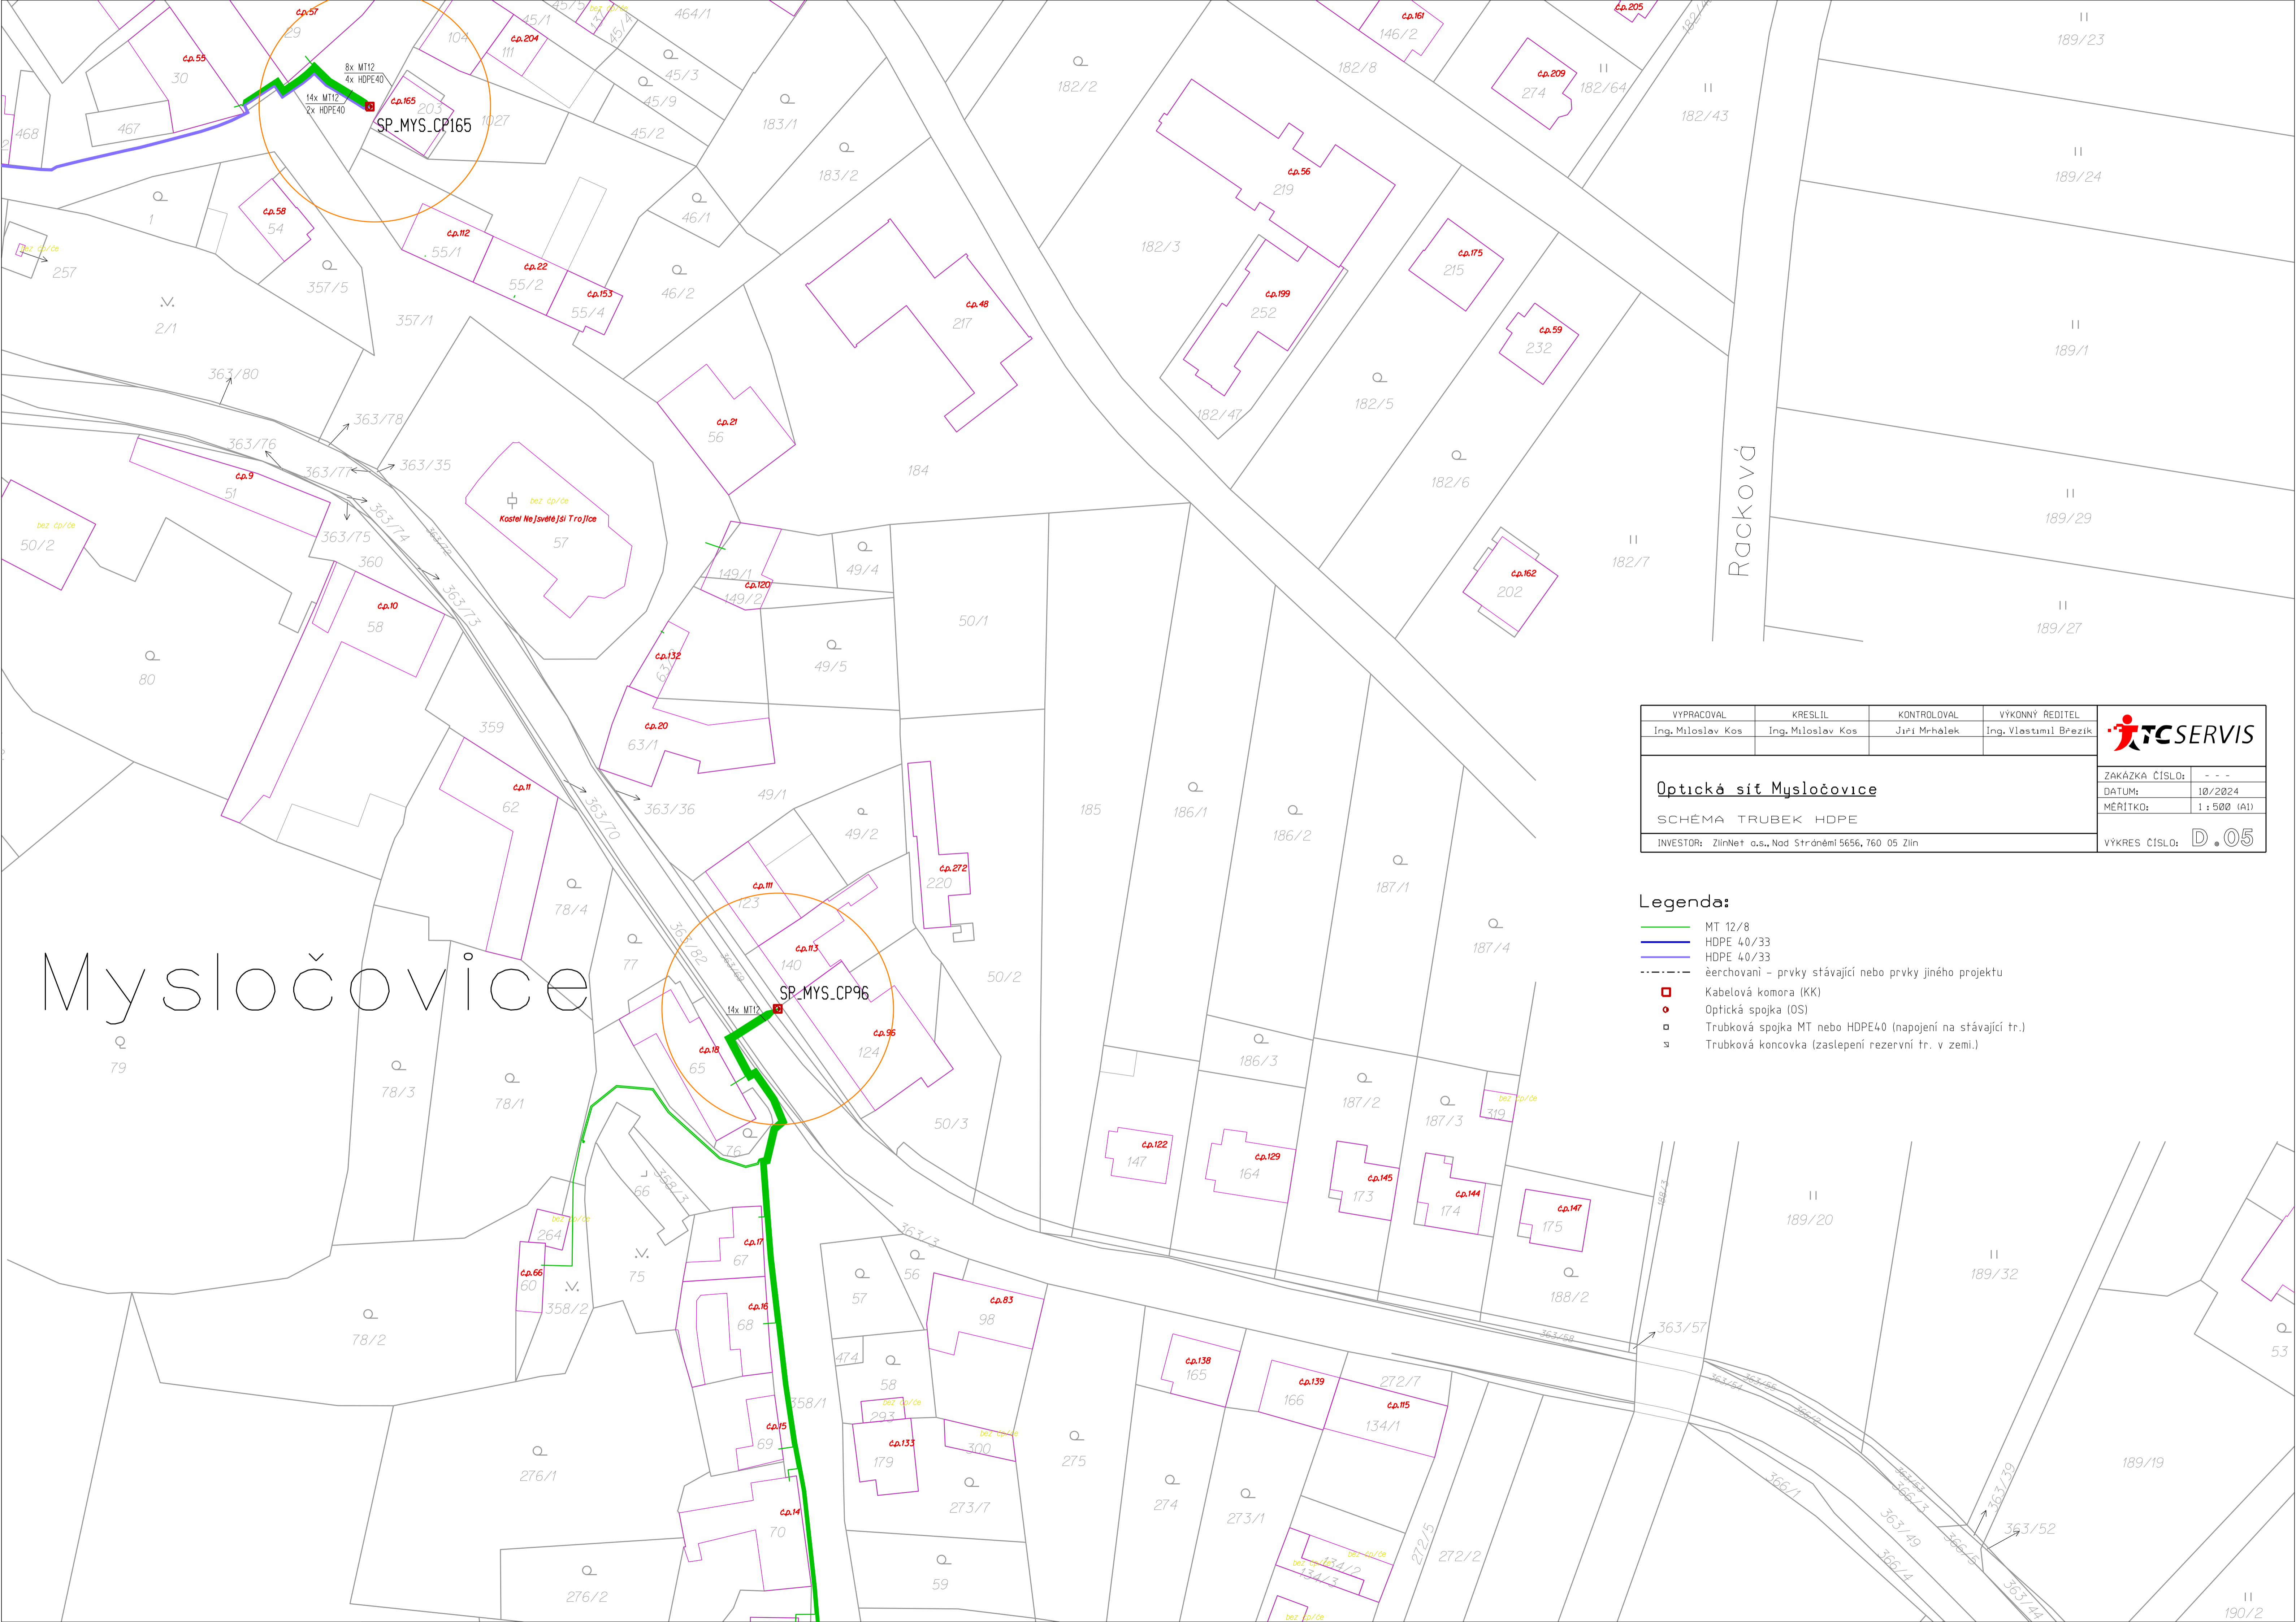

VYPRACOVAL Ing. Miloslav Kos	KRESLIL Ing. Miloslav Kos	KONTROLOVAL Jiří Mrhálek	VÝKONNÝ ŘEDITEL Ing. Vlastimil Brežek	
<b>Optická síť Mysločovice</b> SCHÉMA TRUBEK HOPE INVESTOR: ZlinNet a.s., Nod Stráněmí 5656, 760 05 Zlín				
				VÝKRES ČÍSLO: D.05

- Legenda:**
- MT 12/8
  - HDPE 40/33
  - HDPE 40/33
  - - - - - ěrchovaní - prvky stávající nebo prvky jiného projektu
  - Kabelová komora (KK)
  - o Optická spojka (OS)
  - Trubková spojka MT nebo HDPE40 (napojení na stávající tr.)
  - s Trubková koncovka (zastřešení rezervní tr. v zemi.)