


LEGENDA STAVAJÍCICH NĚZ SÍTÍ	
	STAVAJÍCÍ VODOVODNÁ
	STAVAJÍCÍ VĚDEBNÍ NN
	STAVAJÍCÍ VĚDEBNÍ NN
	STAVAJÍCÍ JEDNOTNÁ KANALIZACE
	STAVAJÍCÍ JEDNOTNÁ KANALIZACE
	JEDNOTNÁ KANALIZACE
	VODOVODNÁ PŘÍPOJKA
	PŘÍPOJKA NN

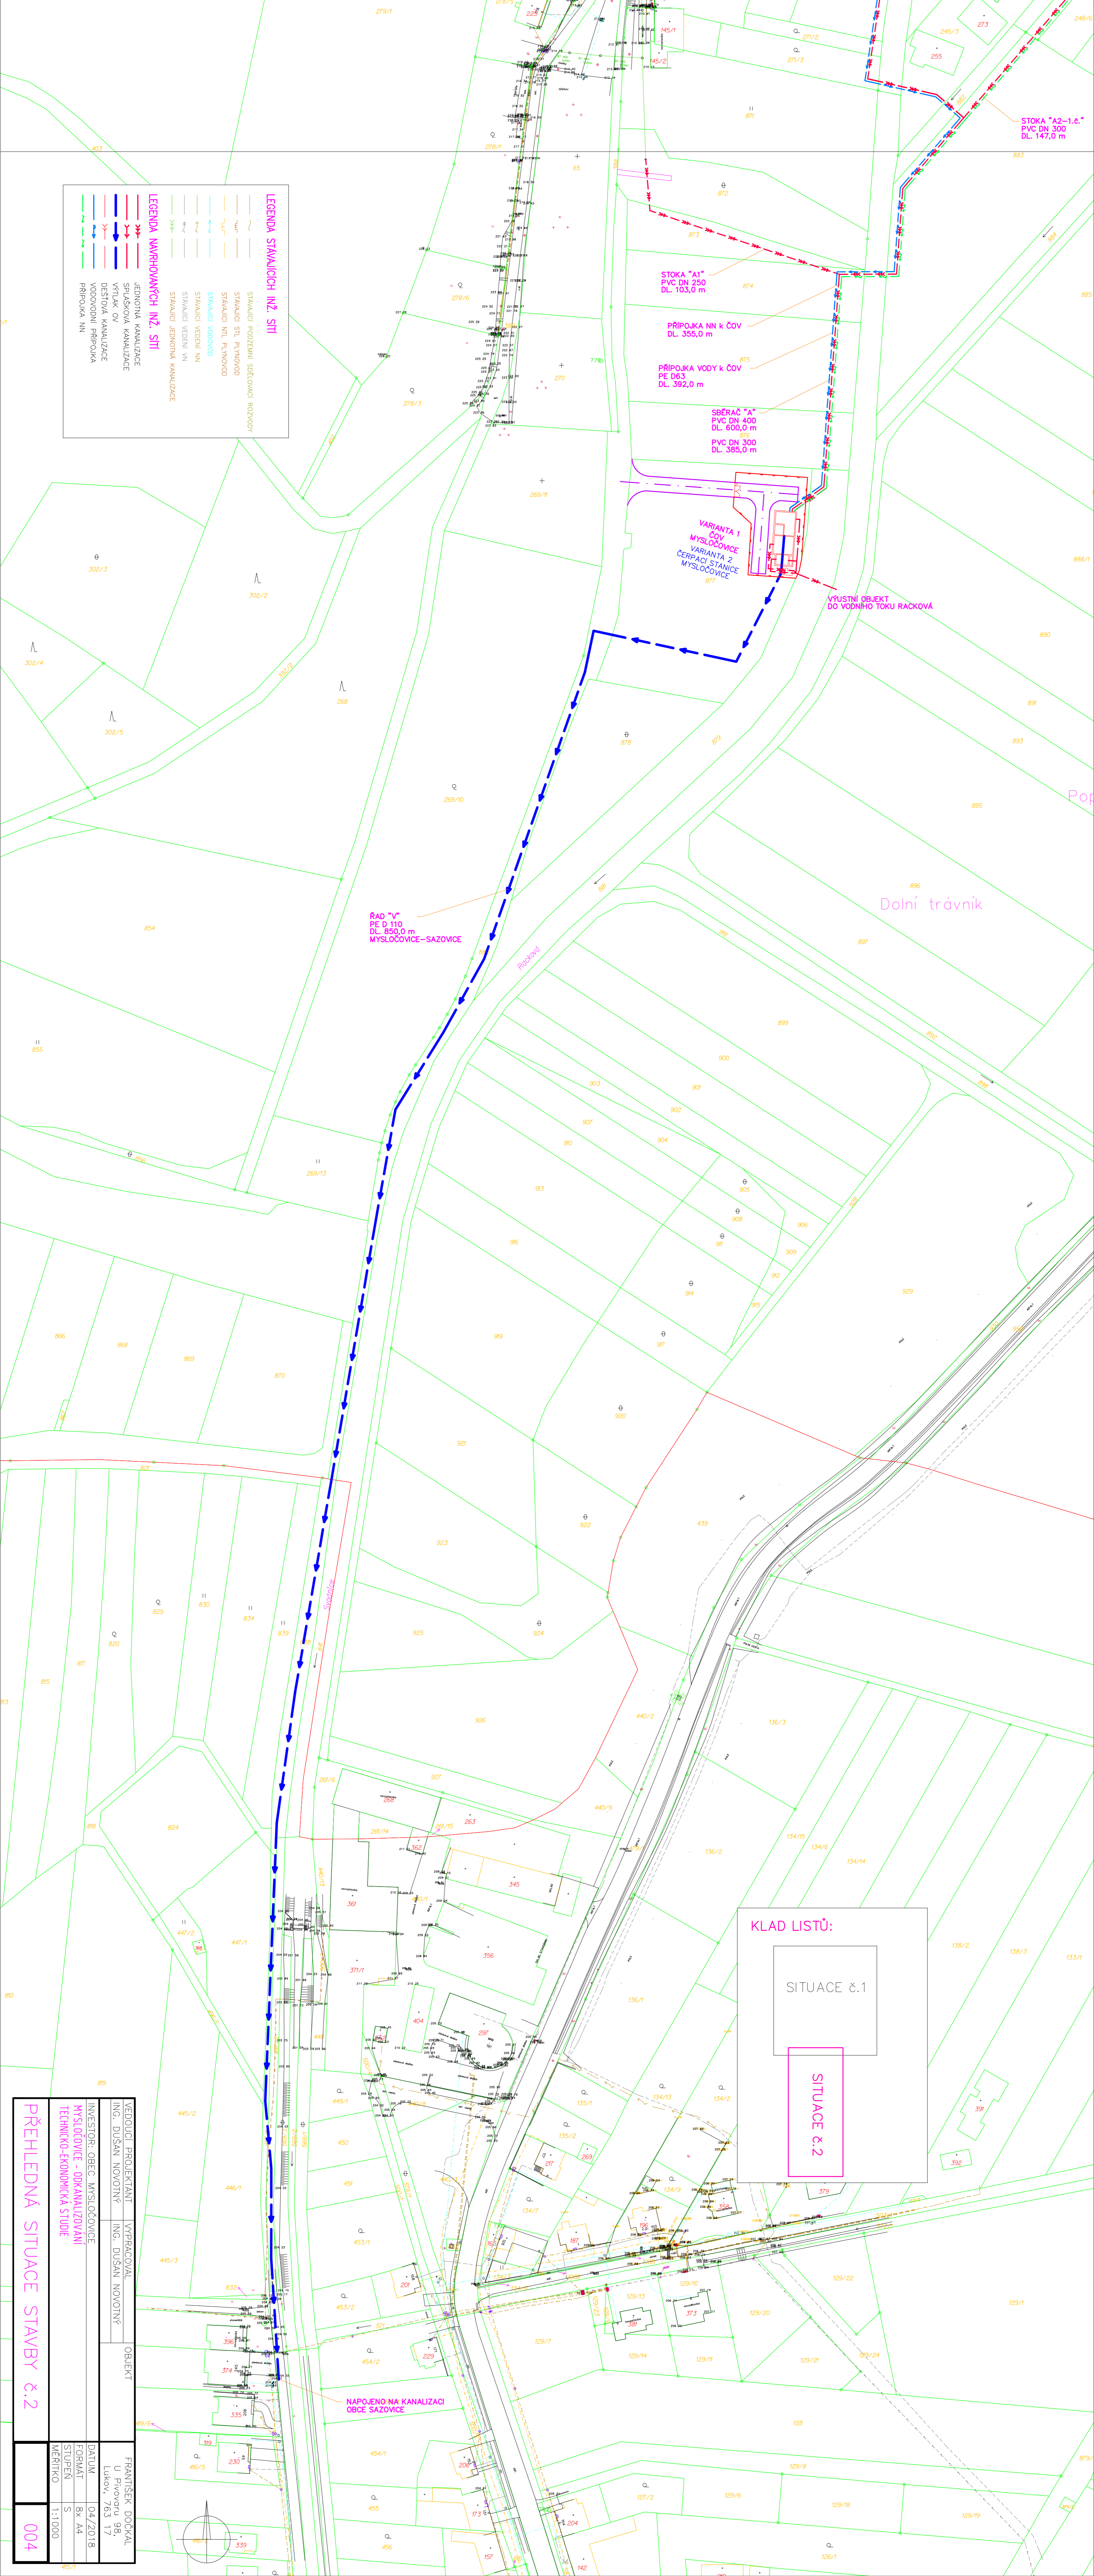

KLAD LISTŮ:

SITUACE č.1

SITUACE č.2

PŘEHLEDNÁ SITUACE STAVBY č.2	
TECHNICKO-EKONOMICKÁ STUDIE	
MĚŘÍTKO	1:1000
OBJEKT	FRANTIŠEK DOČKA U Pivovaru 98, Lukov, 763 17
DATA	04/2018
FORMÁT	A4
STUPEŇ	S
MEŘÍTKO	1:1000
004	