


VARIANTA D

OCHR. PÁSMO TRFST 7 m
BTS 400kVA RST 0663/4535 SVS-KZK

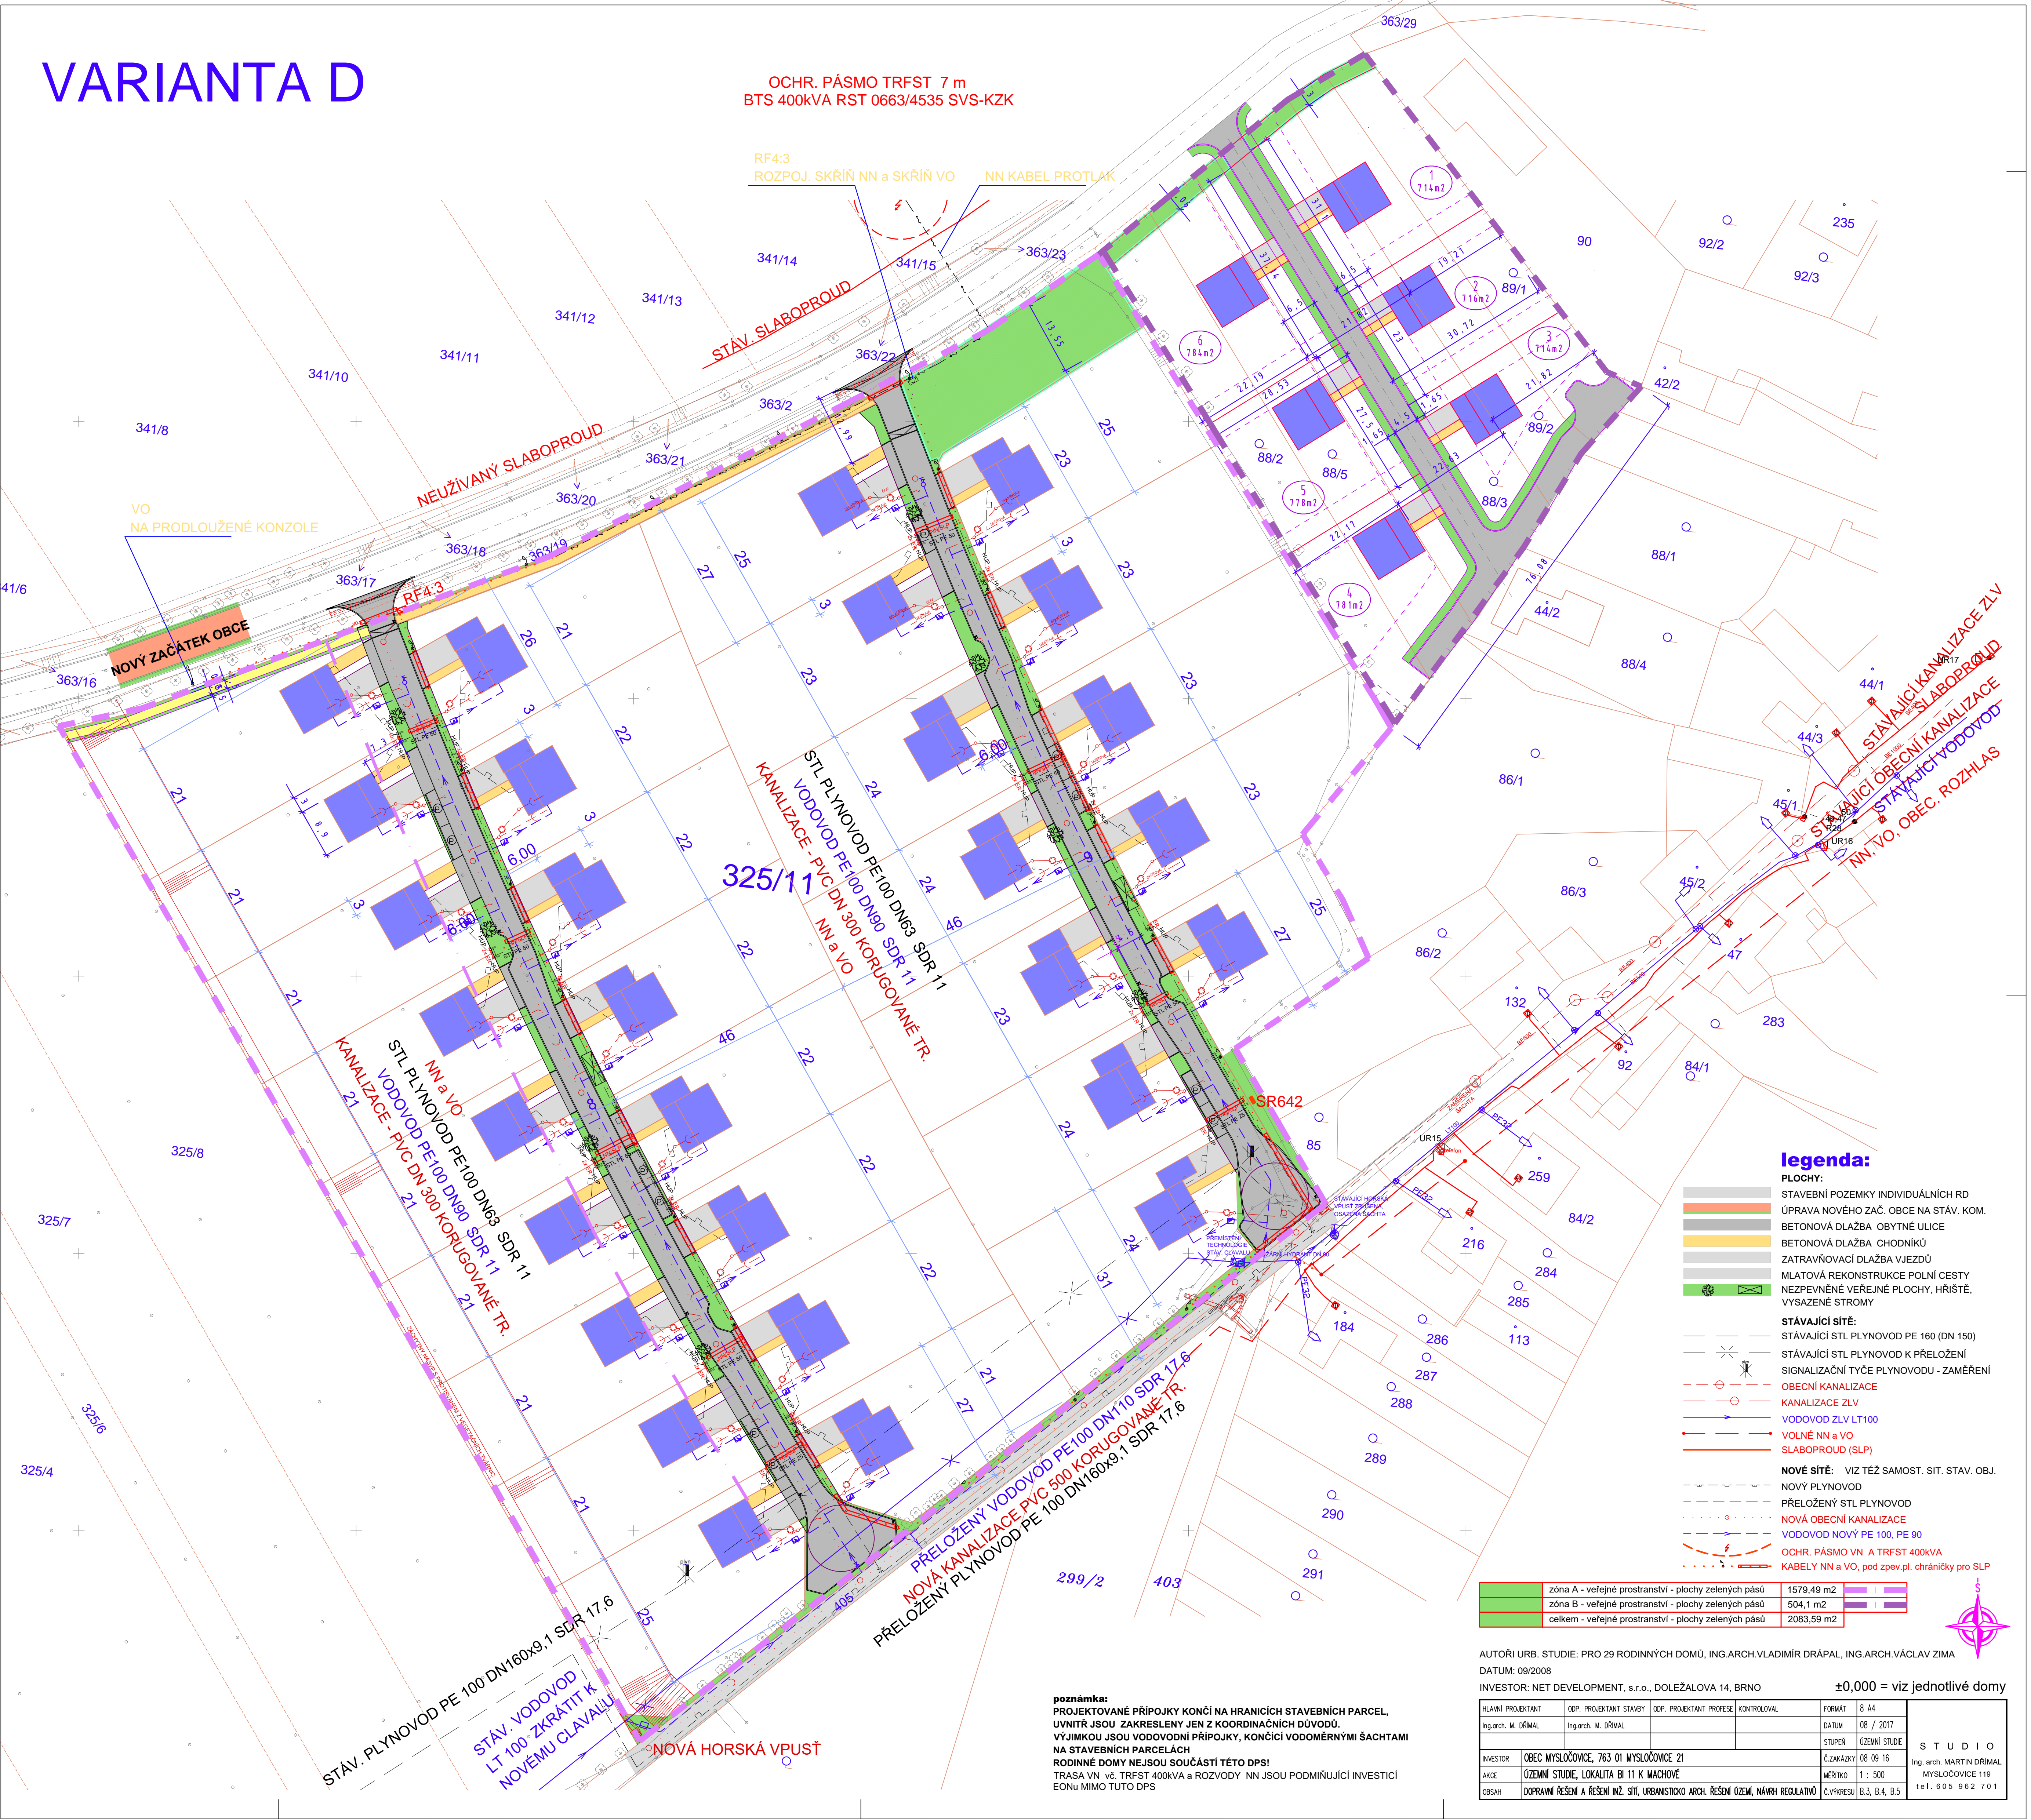

legenda:

- PLOCHY:**
- STAVEBNÍ POZEMKY INDIVIDUÁLNÍCH RD
 - ÚPRAVA NOVÉHO ZAČ. OBCE NA STAV. KOM.
 - BETONOVÁ DLAŽBA OBYTNÉ ULICE
 - BETONOVÁ DLAŽBA CHODNÍKŮ
 - ZATRAVNŮVACÍ DLAŽBA VJEZDŮ
 - MLATOVÁ REKONSTRUKCE POLNÍ CESTY
 - NEZPEVNĚNÉ VEŘEJNÉ PLOCHY, HRŠTĚ, VYSAZENÉ STROMY
- STÁVAJÍCÍ SÍTĚ:**
- STÁVAJÍCÍ STL PLYNOVOD PE 160 (DN 150)
 - STÁVAJÍCÍ STL PLYNOVOD K PŘELOŽENÍ
 - SIGNALIZAČNÍ TYČE PLYNOVODU - ZAMĚŘENÍ
 - OBECNÍ KANALIZACE
 - KANALIZACE ZLV
 - VODOVOD ZLV LT100
 - VOLNÉ NN a VO
 - SLABOPROUD (SLP)
- NOVÉ SÍTĚ:** VIZ TĚŽ SAMOST. SIT. STAV. OBJ.
- NOVÝ PLYNOVOD
 - PŘELOŽENÝ STL PLYNOVOD
 - NOVÁ OBECNÍ KANALIZACE
 - VODOVOD NOVÝ PE 100, PE 90
 - OCHR. PÁSMO VN A TRFST 400kVA
 - KABELY NN a VO, pod zpev.pl. chráničky pro SLP

zóna A - veřejné prostranství - plochy zelených pásů	1579,49 m ²
zóna B - veřejné prostranství - plochy zelených pásů	504,1 m ²
celkem - veřejné prostranství - plochy zelených pásů	2083,59 m ²

poznámka:
PROJEKTOVANÉ PŘÍPOJKY KONČÍ NA HRANICÍCH STAVEBNÍCH PARCEL, UVNITŘ JSOU ZAKRESLENY JEN Z KOORDINAČNÍCH DŮVODŮ. VÝJIMKOU JSOU VODOVODNÍ PŘÍPOJKY, KONČÍCÍ VODOMĚRNÝMI ŠACHTAMI NA STAVEBNÍCH PARCELÁCH RODINNÉ DĚJÍ NEJSOU SOUČÁSTÍ TĚTO DPS! TRASA VN vč. TRFST 400kVA a ROZVODY NN JSOU PODMÍNĚJÍCÍ INVESTICI EONu MIMO TUTO DPS

AUTORI URB. STUDIE: PRO 29 RODINNÝCH DOMŮ, ING.ARCH.VLADIMÍR DRÁPAL, ING.ARCH.VÁCLAV ZIMA
DATUM: 09/2008
INVESTOR: NET DEVELOPMENT, s.r.o., DOLEŽALOVA 14, BRNO ±0,000 = viz jednotlivé domy

HLAVNÍ PROJEKTANT	OP. PROJEKTANT STAVBY	OP. PROJEKTANT PRŮJEZDU	KONTROLOVAL	FORMÁT	8 A4
Ing.arch. M. DRÁPAL	Ing.arch. M. DRÁPAL			FORMÁT	08 / 2017
INVESTOR	OBEC MYSLOČOVICE, 763 01 MYSLOČOVICE 21	Č.ZAKÁZKY	08 09 16	STUPEŇ	ÚZEMNÍ STUDIE
AKCE	ÚZEMNÍ STUDIE, LOKALITA BI 11 K MACHOVĚ	MĚŘÍTKO	1 : 500	STUPEŇ	ÚZEMNÍ STUDIE
OBSAH	DOPRAVNÍ ŘEŠENÍ A ŘEŠENÍ INŽ. SIT, URBANISTICKO ARCH. ŘEŠENÍ ÚZEMÍ, NÁVRH REGULATIVŮ	Č.VYKRESU	B.3, B.4, B.5	STUDIO	Ing. arch. MARTIN DRÁPAL MYSLOČOVICE 119 tel. 605 962 701