


PŮDORYS 2.NP

STAV.OT BEZE ZMEN STAV.OT BEZE ZMEN STAV.OT BEZE ZMEN

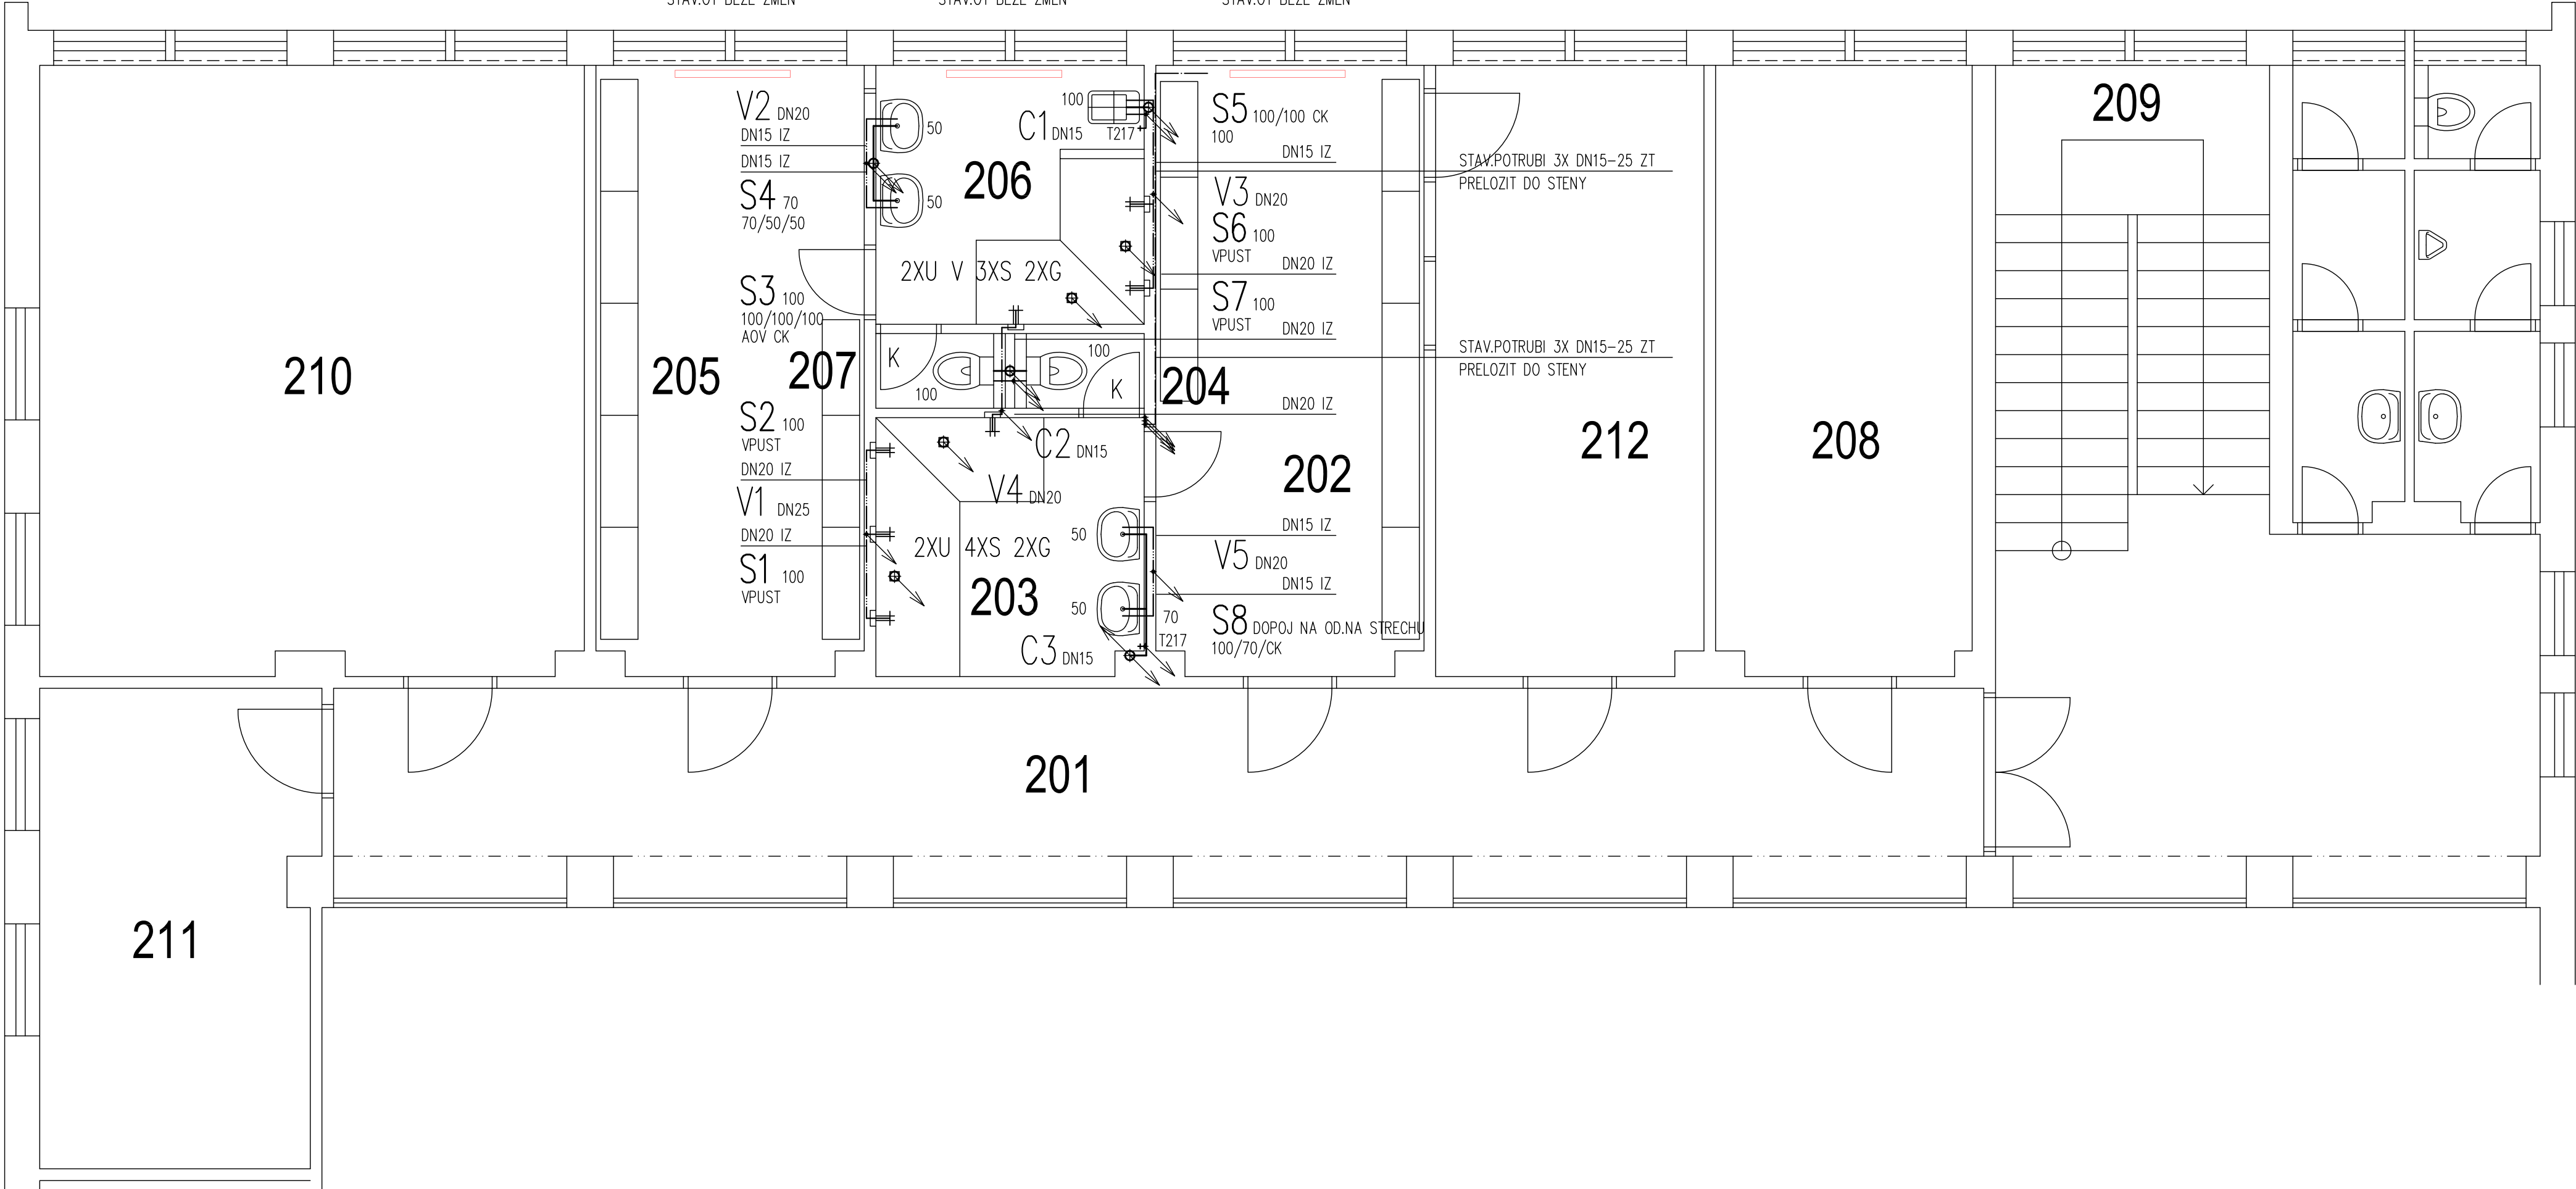


LEGENDA MÍSTNOSTÍ:

OZN.	ÚČEL	PLOCHA /m2/	PODLAHA	STĚNY	STROP	POZNÁMKA
201	CHODBA		KERAMICKÁ DLAŽBA	A	VÁPENNÁ OMÍTKA	
202	ŠATNA CHLAPCI	18,7	MARMOLEUM	B	VÁPENNÁ OMÍTKA	BENÁTSKÁ STĚRKA DO V. 2000mm
203	SPRCHA CHLAPCI	5,5	KERAMICKÁ DLAŽBA	A	VÁPENNÁ OMÍTKA	
204	WC	18,4	KERAMICKÁ DLAŽBA	A	VÁPENNÁ OMÍTKA	
205	ŠATNA DÍVKY	18,7	MARMOLEUM	B	VÁPENNÁ OMÍTKA	BENÁTSKÁ STĚRKA DO V. 2000mm
206	SPRCHY DÍVKY	2,6	KERAMICKÁ DLAŽBA	A	VÁPENNÁ OMÍTKA	
207	WC	2,0	KERAMICKÁ DLAŽBA	A	VÁPENNÁ OMÍTKA	
208	KABINET					
209	SCHODIŠTĚ					
210	UČEBNA					
211	UČEBNA					
212	KNIHOVNA					

LEGENDA :

- STUDENA VODA /STAVAJICI/
- STUDENA VODA
- TUV
- CÍRKULACE TUV
- SMÍSENÁ VODA
- KANALIZACE VE ZDI
- KANALIZACE POD STROPEM
- KANALIZACE POD STROPEM /STAVAJICI/
- KANALIZACE V ZEMI /STAVAJICI/
- KK KULOVY KOHOUT
- VK VYPOUSTECÍ KOHOUT

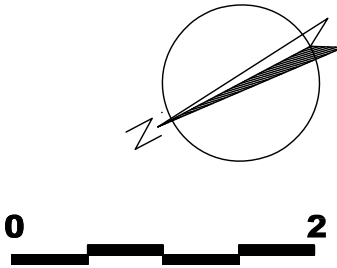

+0,000=238,30 m.v.s., DSP

HLAVNÍ PROJEKTANT	ODP. PROJEKTANT STAVBY	ODP. PROJEKTANT PROFESE	KONTROLOVAL	FORMÁT	4 A4	S T U D I O Ing. arch. MARTIN DŘÍMAL MYSLOČOVICE 119 tel. 605 962 701
Ing.arch. M. DŘÍMAL	Ing.arch. M. DŘÍMAL	Ing. V. MORAVEC	Ing.arch. M. DŘÍMAL	DATUM	11 / 2015	
				STUPEŇ	DSP	
INVESTOR	OBEC MYSLOČOVICE, 763 01 MYSLOČOVICE 21			Č.ZAKÁZKY	12 11 15	
AKCE	ZŠ MYSLOČOVICE, REKONSTRUKCE SOCIÁLNÍHO ZAŘÍZENÍ A SPRCH, p.č. 1329/2, k.ú. MYSLOČOVICE, 763 01			MĚŘÍTKO	1 : 50	
OBSAH	ZT – PŮDORYS 2. NP			Č.VÝKRESU	D.1.4–33	